Vraagprijs

€ 325.000 k.k.

Abel Tasmanstraat 20

Alkmaar

van de ridder makelaars

072 - 511 35 04
info@riddermakelaars.nl
www.riddermakelaars.nl

NVM

Abel Tasmanstraat 20 Alkmaar

In de gezellige woonwijk Daalmeer, aan een kindvriendelijk autovrij woonerf met speeltuintje vindt u deze heerlijk zonnige eengezinswoning met diepe tuin op het westen.

Met de luxe badkamer (2015), de moderne, in 2019 gerenoveerde, keuken en het nette en neutrale interieur zijn grote klussen of verbouwingen hier niet direct nodig. Op de begane grond ligt een lamelparketvloer en de eerste en tweede verdieping zijn voorzien van laminaat. Dankzij de flinke raampartijen in de achtergevel is de woonkamer heerlijk licht. Door het grote voorraam in de keuken kijkt u vrij het woonerf in en kunt u uw spelende kinderen al kokend in de gaten houden.

Op een steenworp afstand vindt u het uitgebreide recreatiegebied Geestmerambacht, waar u op een warme zomeravond heerlijk kunt picknicken of uw rondje kunt wandelen of hardlopen. Fietst u de andere kant op, dan bereikt u al snel het kleinschalige winkelcentrum Daalmeer met haar bakker, slager, groenteman, Kruidvat, snackbar, fietsenwinkel en Jumbo (7 dagen per week open). Ook vindt u hier de huisarts en de apotheek. Iets verderop ligt winkelcentrum De Mare met een nog uitgebreider winkelaanbod.

INDELING

Begane grond:
Entree/hal, meterkast, modern toilet met fonteintje, tuingerichte woonkamer met lamelparket vloer en neutraal afgewerkte wanden en plafond en deur naar de tuin. Via een deur bereikt u de zonnige achtertuin en in de trapkast vindt u veel praktische bergruimte. De moderne open keuken is gelegen aan de voorzijde en voorzien van witte fronten en inbouwapparatuur.

De keuken is geplaatst in 2000 en is in 2019 gerenoveerd, waarbij de fronten gespoten zijn en het gasfornuis, combimagnetron en afzuigkap zijn vervangen. De tussendeur tussen de hal en woonkamer is vervangen door een deur met een moderne industriële uitstraling.

1e verdieping:
Overloop, twee slaapkamers aan de achterzijde. Beide slaapkamers aan de achterzijde zijn voorzien van laminaat en dakramen met zonwering en horren. Er is bergruimte onder de schuine kap achter de knieschotten. Ruime slaapkamer aan de voorzijde, eveneens met laminaat en met een draai/kiepraam. Moderne badkamer (2015) voorzien van inloopdouche, toilet en wastafelmeubel met 2 kranen. De badkamer heeft een draai-/kiepraam, dat zorgt voor natuurlijke ventilatie en daglicht.

2e verdieping:
Een vaste trap brengt u naar de tweede verdieping. De voorzolder is voorzien van laminaat. Hier zijn ook de aansluitingen voor de wasmachine en droger en hangt de cv ketel en de mechanische ventilatie-box. Verder is er op deze verdieping een ruime vierde slaapkamer met eveneens laminaat en een dakraam.

Tuin:
Achter de woning ligt een ruime en zonnige tuin (circa 12 meter diep!), met aan de achterzijde de vrijstaande houten berging voorzien van verlichting en elektra. De tuin is bereikbaar via een achterom. De tuin is aangelegd met sierbestrating en is onderhoudsarm.

Bijzonderheden/locatie aspecten:
- Moderne keuken en badkamer;
- Solide woning, prima isolatie, geheel voorzien van dubbel glas en betonvloeren;
- Vloeren en wanden zijn netjes en neutraal afgewerkt;
- Ideale ligging; rustig, gelegen aan autovrij pleintje;
- Recreatiegebied het Geestemerambacht ligt op steenworp afstand;
- Winkels, scholen, openbaar vervoer en uitvalswegen binnen handbereik;

Kenmerken:
Woonoppervlakte: circa 100 m^2
Berging: circa 5 m2
Inhoud: circa 346 m^3
Perceeloppervlakte: 133 m^2
Bouwjaar: 1990

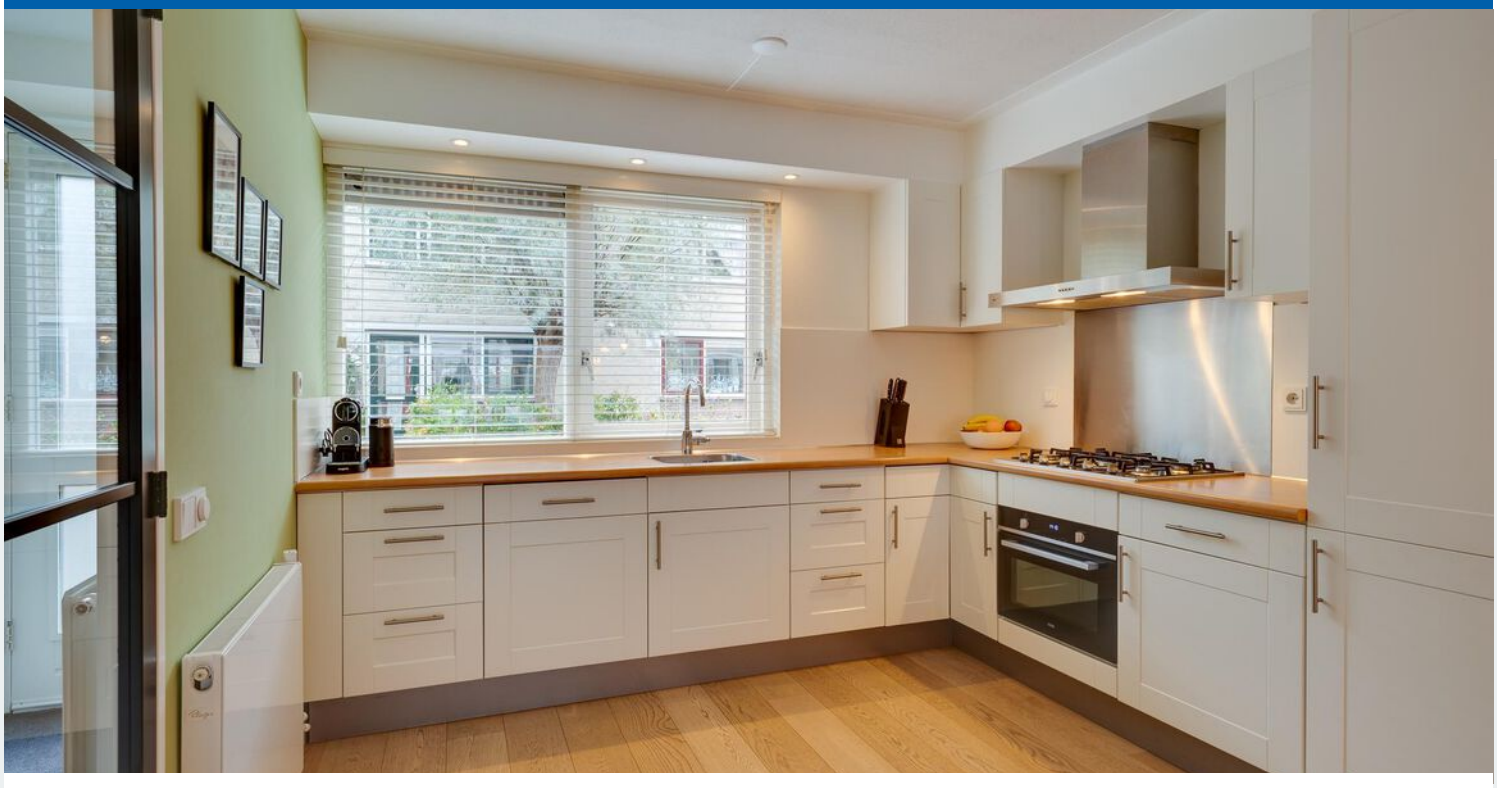

WELCOME
HOME

TROTTER
JAVA / BALI
California
SNEIJDER KEES JANSMA
DROOMVLUCHT
LG

DE NACHTWACHT
REMBRANDT 1642

CURACAO
A28-54

CURACAO
A28-54
EXIT

Abel Tasmanstraat 20 - Alkmaar
Begane Grond

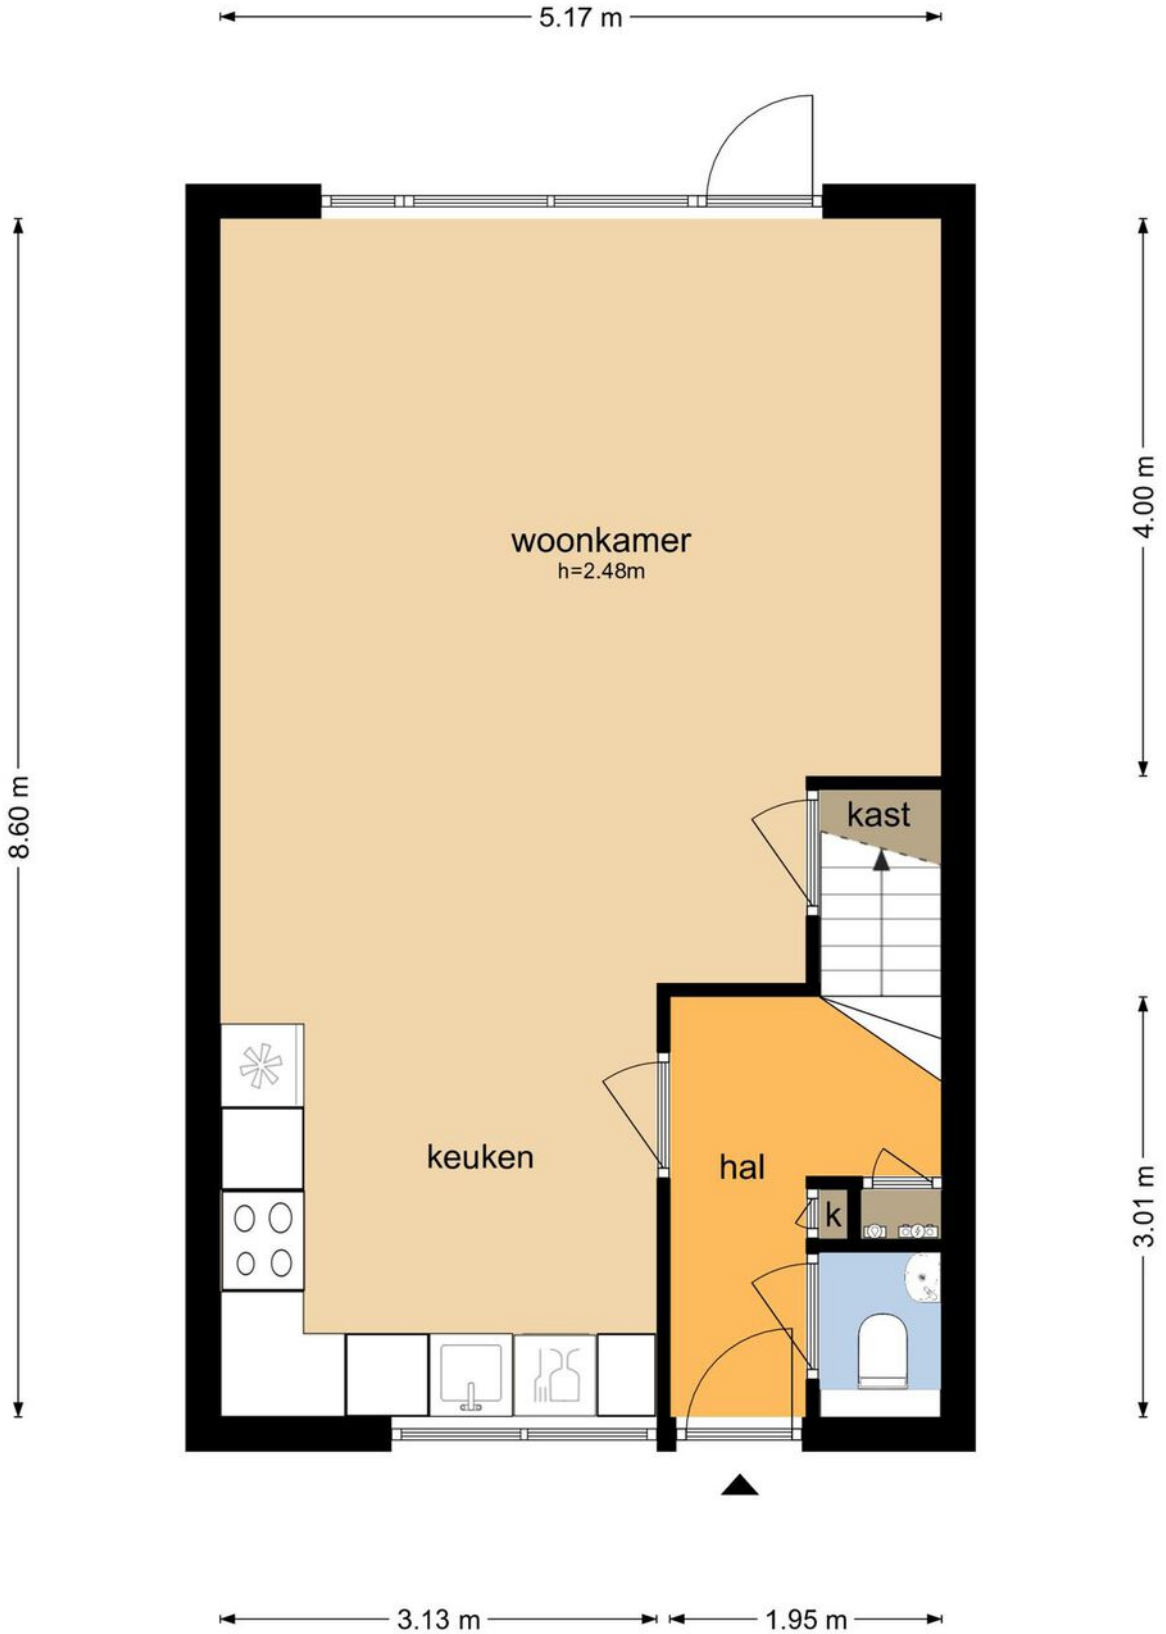

De plattegronden zijn geproduceerd voor promotionele doeleinden en ter indicatie.
Aan de plattegronden kunnen geen rechten worden ontleend
© www.objectenco.nl

Plattegrond

Abel Tasmanstraat 20 - Alkmaar
Eerste Verdieping

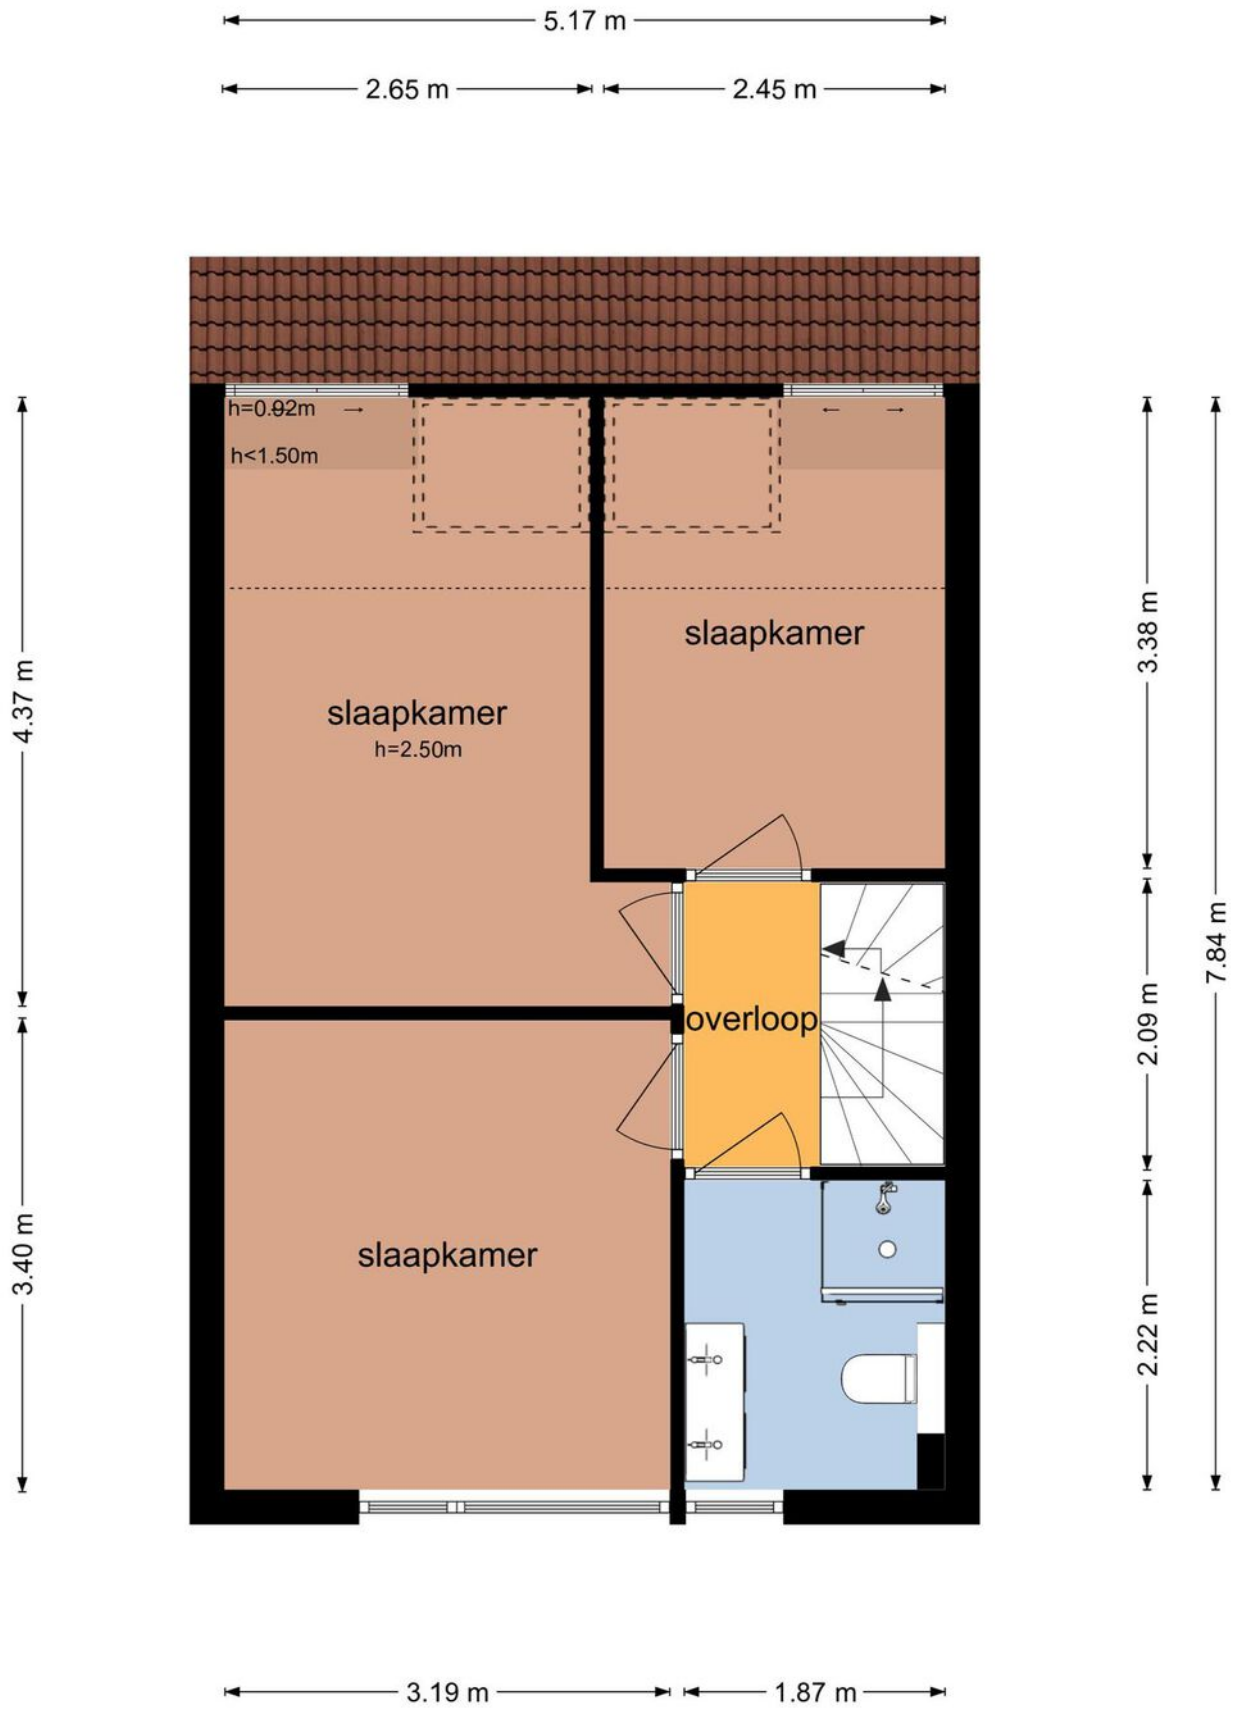

De plattegronden zijn geproduceerd voor promotionele doeleinden en ter indicatie.
Aan de plattegronden kunnen geen rechten worden ontleend
© www.objectenco.nl

Plattegrond

Abel Tasmanstraat 20 - Alkmaar
Tweede Verdieping

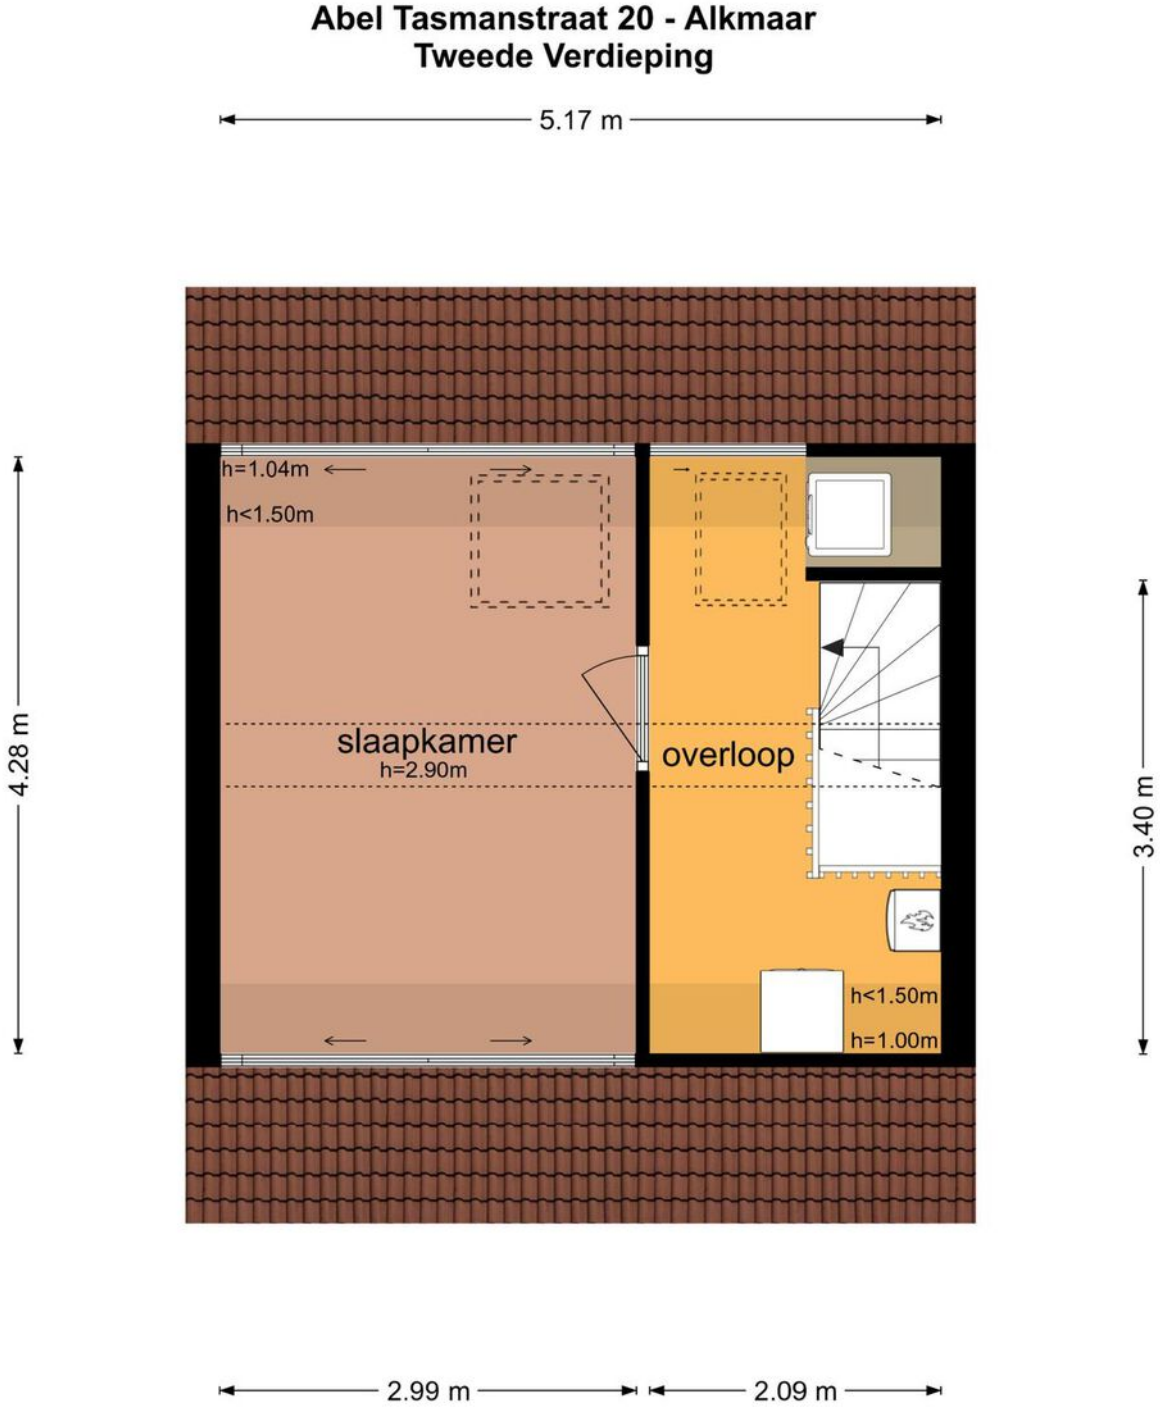

De plattegronden zijn geproduceerd voor promotionele doeleinden en ter indicatie.
Aan de plattegronden kunnen geen rechten worden ontleend
© www.objectenco.nl

Plattegrond

Abel Tasmanstraat 20 - Alkmaar
Berging

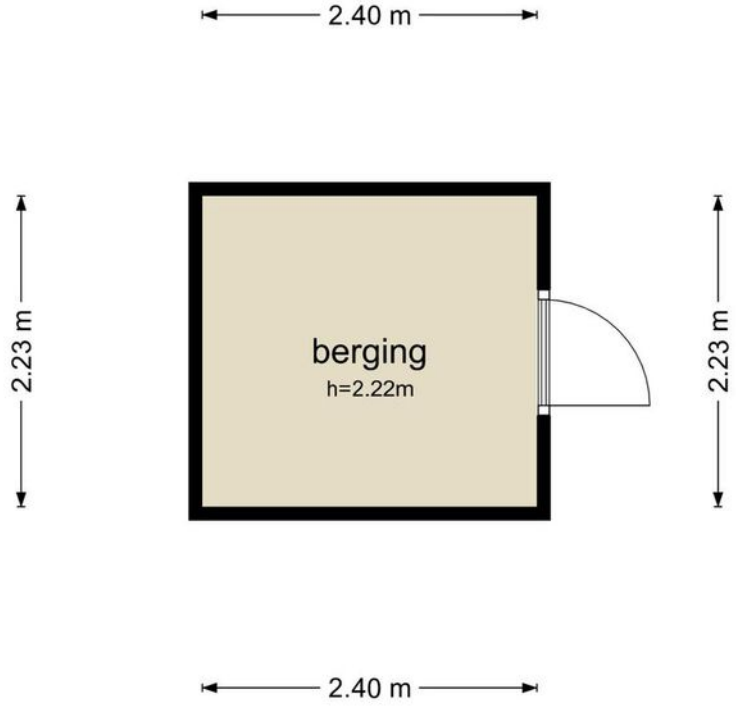

De plattegronden zijn geproduceerd voor promotionele doeleinden en ter indicatie.
Aan de plattegronden kunnen geen rechten worden ontleend
© www.objectenco.nl

Plattegrond

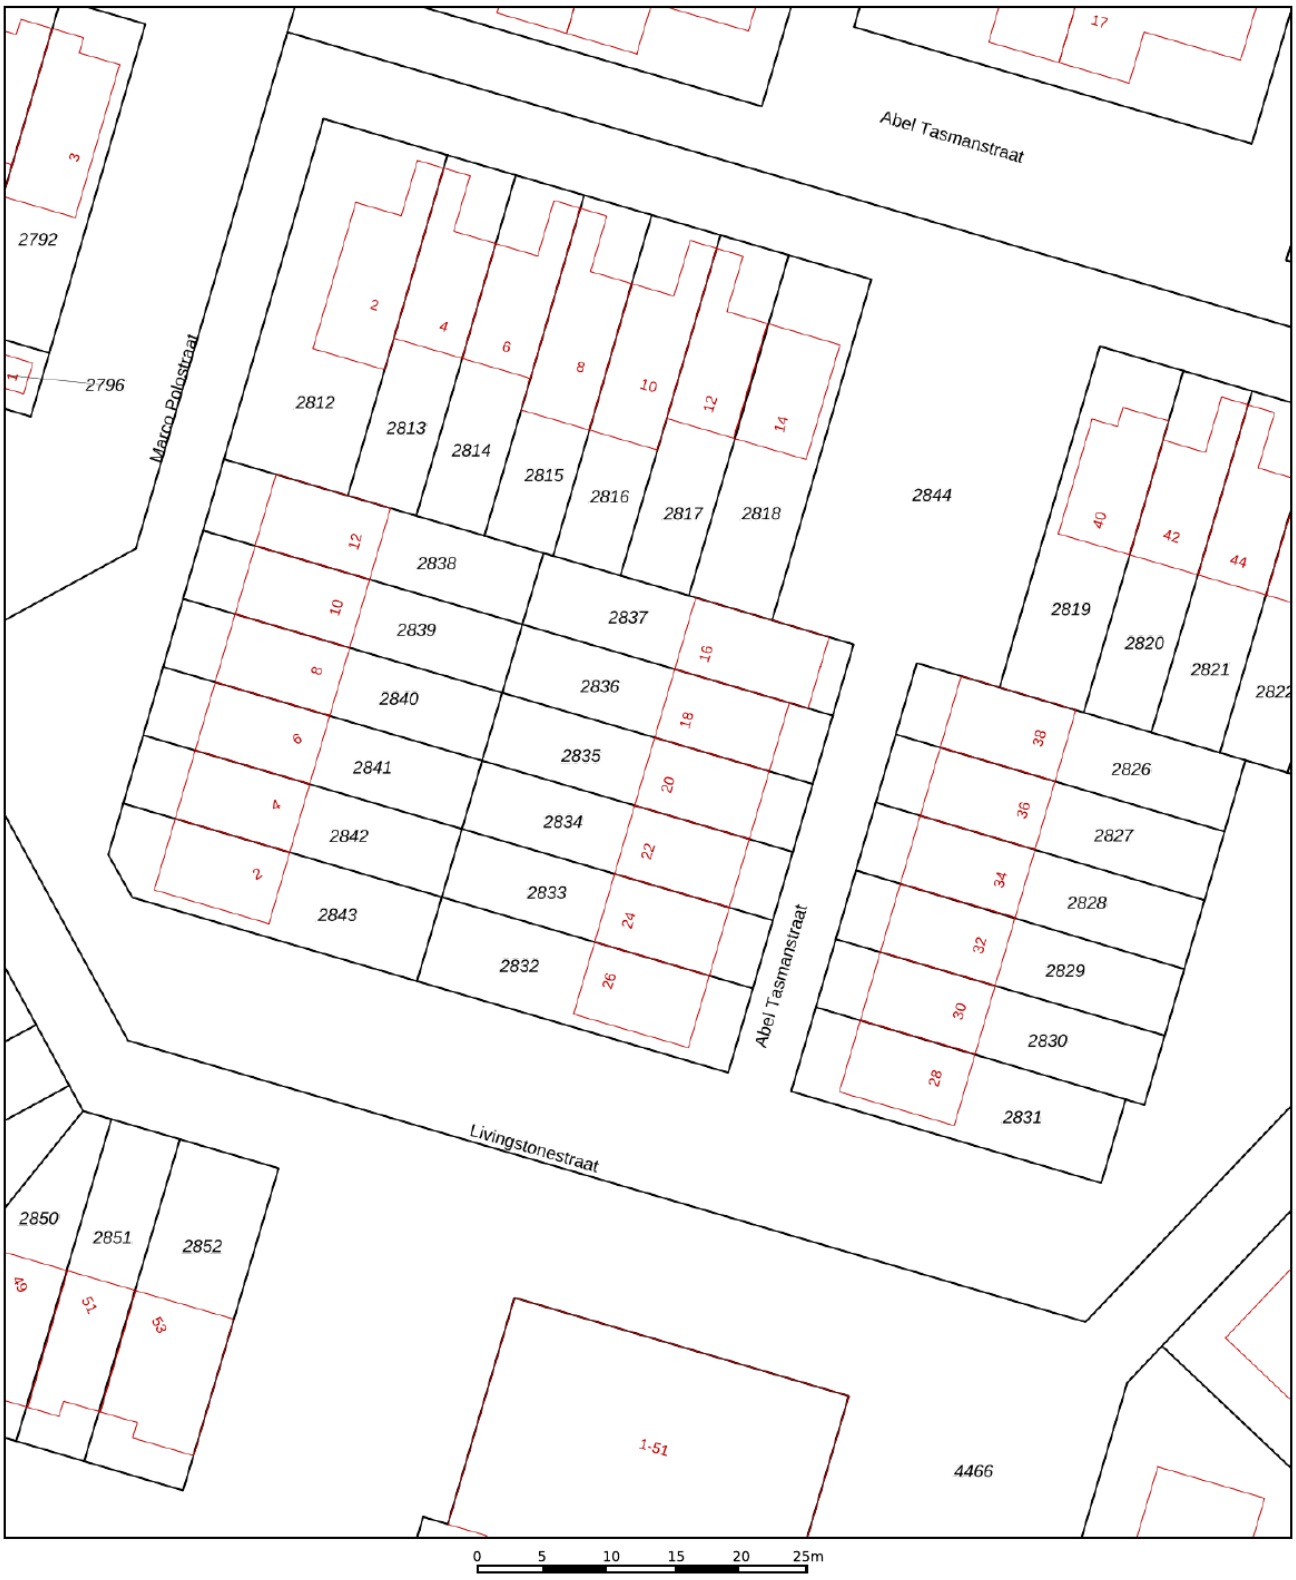

12345	Perceelnummer
25	Huisnummer
	Vastgestelde kadastrale grens
	Voorlopige kadastrale grens
	Administratieve kadastrale grens
	Bebouwing

Deze kaart is noordgericht

Voor een eensluidend uittreksel, geleverd op 23 april 2021
De bewaarder van het kadaster en de openbare registers

Schaal 1: 500

Kadastrale gemeente	Alkmaar
Sectie	I
Perceel	2835

Aan dit uittreksel kunnen geen betrouwbare maten worden ontleend.
De Dienst voor het kadaster en de openbare registers behoudt zich de intellectuele eigendomsrechten voor, waaronder het auteursrecht en het databankenrecht.

kadaster

Kadastrale kaart

	Blijft achter	Gaat mee	Ter overname	NVT
Woning - Interieur				
(Voorzet) openhaard met toebehoren				X
Allesbrander				X
Houtkachel				X
(Gas)kachels				X
Designradiator(en)	X			
Radiatorafwerking	X			
Verlichting, te weten				
- inbouwspots/dimmers	X			
- opbouwspots/armaturen/lampen/dimmers				X
- losse (hang)lampen		X		
-				X
-				X
(Losse)kasten, legplanken, te weten				
- Interieur		X		
-				X
Raamdecoratie/zonwering binnen, te weten				
- gordijnrails				X
- gordijnen	X			
- overgordijnen				X
- vitrages				X
- rolgordijnen	X			
- lamellen				X
- jaloezieën	X			
- (losse) horren/rolhorren	X			
-				X
-				X
Vloerdecoratie, te weten				
- vloerbedekking				X
- parketvloer	X			
- houten vloer(delen)				X
- laminaat	X			
- plavuizen				X
-				X
-				X
Overig, te weten				

Lijst van zaken

	Blijft achter	Gaat mee	Ter overname	NVT
- spiegelwanden				X
- schilderij ophangsysteem				X
- Gemonteerde wasrekken op zolder		X		
- Elekrische kachel op zolder		X		
-				X
-				X
Woning - Keuken				
Keukenblok (met bovenkasten)	X			
Keuken (inbouw)apparatuur, te weten				
- kookplaat				X
- (gas)fornuis	X			
- afzuigkap	X			
- magnetron				X
- oven				X
- combi-oven/combimagnetron	X			
- koelkast				X
- vriezer				X
- koel-vriescombinatie	X			
- vaatwasser	X			
- Quooker				X
- koffiezetapparaat		X		
-				X
-				X
Keukenaccessoires, te weten				
-				X
-				X
-				X
-				X
-				X
-				X
-				X
-				X
Woning - Sanitair/sauna				
Sauna met toebehoren				X
				X
				X
Toilet met de volgende toebehoren				

	Blijft achter	Gaat mee	Ter overname	NVT
- toilet	X			
- toiletrolhouder	X			
- toiletborstel(houder)		X		
- fontein	X			
-				X
-				X
Badkamer met de volgende toebehoren				
- ligbad				X
- jacuzzi/whirlpool				X
- douche (cabine/scherm)	X			
- stoomdouche (cabine)				X
- wastafel				X
- wastafelmeubel	X			
- planchet				X
- toiletkast				X
- toilet	X			
- toiletrolhouder	X			
- toiletborstel(houder)	X			
- Zit vast aan de muur. De borstel gaat mee				X
- badkamer kastje	X			
Woning - Exterieur/installaties/veiligheid/ energiebesparing				
Schotel/antenne				X
Brievenbus				X
Kluis				X
(Voordeur)bel	X			
Alarminstallatie				X
(Veiligheids)sloten en overige inbraakpreventie	X			
Rookmelders	X			
(Klok)thermostaat	X			
Airconditioning				X
Screens				X
Rolluiken				X
Zonwering buiten	X			
Telefoonaansluiting/internetaansluiting				X
Veiligheidsschakelaar wasautomaat				X
Waterslot wasautomaat	X			
Zonnepanelen				X

	Blijft achter	Gaat mee	Ter overname	NVT
Oplaadpunt elektrische auto				X
Elektrisch bedienbaar zonnescherm	X			
Elektrische buitenzonwering (2 slaapkamers 1e verdieping achterkant)	X			
				X
WIFI access points op plafond		X		
				X
Warmwatervoorziening, te weten				
- CV-installatie	X			
- boiler				X
- geiser				X
-				X
-				X
-				X
Isolatievoorzieningen (voorzetramen/radiatorfolie etc.), te weten				
-				X
-				X
Tuin - Inrichting				
Tuinaanleg/bestrating	X			
Beplanting	X			
picknick tafel	X			
Tuin - Verlichting/installaties				
Buitenverlichting	X			
Tijd- of schemerschakelaar/bewegingsmelder				X
				X
Tuin - Bebouwing				
Tuinhuis/buitenberging				X
Kasten/werkbank in tuinhuis/berging				X
(Broei)kas				X
				X
				X
Tuin - Overig				
Overige tuin, te weten				
- (sier)hek				X

	Blijft achter	Gaat mee	Ter overname	NVT
- vlaggenmast(houder)	X			
- aan voorzijde huis				X
-				X

Overig - Contracten	
CV	Nee
Boiler	Nee
Zonnepanelen	Nee

Lijst van zaken

Uitnodiging/Bieding
De presentatie van de woning dient te worden gezien als een uitnodiging tot het uitbrengen van een bieding. De verkoper acht zich gerechtigd tot het aanhoren van meerdere biedingen. Ingeval verkoper min of meer gelijktijdig door verschillende gegadigden een koopvoorstel wordt gedaan, is de verkoper gerechtigd met een van hen een koopovereenkomst te sluiten. In de praktijk betekent dit, dat het voor potentiële kopers in dergelijke gevallen raadzaam is direct een zo goed mogelijk voorstel te doen voor wat betreft de prijs en voorwaarden. Het doen van een bieding betekent niet automatisch dat u er rechten aan kunt ontlenen.

Koopovereenkomst
Bij een tot stand gekomen overeenkomst zal door Van de Ridder Makelaars een NVM koopovereenkomst worden opgesteld. In de koopovereenkomst zal de gebruikelijke aanbetaling middels een waarborgsom of bankgarantie van tien procent van de koopsom worden opgenomen. Deze dient te worden voldaan bij de notaris.

Verkoper stelt uitdrukkelijk dat een verkoop niet eerder tot stand is gekomen dan wanneer zowel over de hoofdzaken (prijs / object), als over de details (oplevering, roerende zaken, ontbindende voorwaarden, etc.) overeenstemming is bereikt. De tussen verkoper en koper te sluiten koopovereenkomst komt uitsluitend tot stand als beide partijen een schriftelijke koopakte hebben ondertekend en deze overeenkomst komt tot stand onder de opschortende voorwaarde dat beide partijen deze akte ondertekenen.

Hypotheek
Een woning kopen is een spannende gebeurtenis. Het is daarom aan te raden zo spoedig mogelijk, mede gelet op eventueel op te nemen ontbindende voorwaarden, uw hypothecaire mogelijkheden door een hypotheekadviseur te laten toetsen. Ter bepaling van uw keuze op het gebied van de vele hypotheekmogelijkheden adviseren wij u een vrijblijvend en kosteloos gesprek met een onafhankelijk deskundige op het gebied van hypotheken. Vraag ernaar bij uw makelaar van Van de Ridder Makelaars.

Algemene ouderdomsclausule
Indien de woning ouder is dan 10 jaar, wordt in de koopovereenkomst een ouderdomsclausulge opgenomen. Dit betekent dat de eisen die aan de bouwkwaliteit gesteld mogen worden aanzienlijk lager liggen dan bij nieuwe(re) woningen. Kopers aanvaarden alle in verband daarmee voorziene en/of te verwachten tekortkomingen van het onroerend goed, in het bijzonder wat betreft fundering, gevels, leidingen, lozingen, daken en eventueel installaties, ook voor zover die een tijdelijke belemmering kunnen zijn voor het normale gebruik van het verkochte. De kopers bevestigen dat het verkochte in de zin van art. 7.17 BW aan de gesloten koopovereenkomst beantwoord.

Art. 7.17
1. de afgeleverde zaak moet aan de overeenkomst beantwoorden.
2. een zaak beantwoordt niet aan de overeenkomst indien zij niet de eigenschappen bezit die de koper op grond van de overeenkomst mocht verwachten. De koper mag verwachten dat de zaak de eigenschappen bezit die voor normaal gebruik daarvan nodig zijn en waarvan hij de aanwezigheid niet behoefde te betwijfelen, alsmede de eigenschappen die nodig zijn voor een bijzonder gebruik dat bij de overeenkomst is voorzien.

Aanwezigheid asbest
Bij woningen met een bouwjaar tot 1993 kunnen In de onroerende zaak asbesthoudende stoffen aanwezig zijn. Bij eventuele verwijdering van asbesthoudende materialen dienen op grond van milieuwetgeving speciale maatregelen te worden genomen. Koper verklaart hiermee bekend te zijn en vrijwaart verkoper voor alle aansprakelijkheid die uit de aanwezigheid van enig asbest in de onroerende zaak kan voortvloeien.

Voorbehoud
Hoewel gestreefd is naar een zo nauwkeurig mogelijke inventarisatie van de beschikbare gegevens, moet er van worden uitgegaan dat bovenstaande slechts indicatief is. De gegevens (bedragen, jaartallen, omschrijvingen etc.) zijn soms verkregen door mondelinge informatie. De koper heeft zijn eigen onderzoeksplicht naar alle zaken die voor hem van belang zijn. **Van de Ridder Makelaars** kan u desgewenst verwijzen naar de betreffende instanties. Door ons wordt geen aansprakelijkheid aanvaard behoudens voor zover de door ons verplicht afgesloten beroepsaansprakelijkheidsverzekering in voorkomend geval aanspraak op een uitkering geeft.

Inschrijving koopovereenkomst bij het Kadaster
Partijen kunnen de koopovereenkomst laten inschrijven in de openbare registers (gehouden bij het Kadaster). Inschrijving beschermt koper tegen latere inschrijvingen zoals bijvoorbeeld beslag en faillissement van de verkoper. De aan de inschrijving verbonden kosten komen voor rekening van koper.

Eigen huis
Indien u momenteel eigenaar bent van een woning dan zouden wij het zeer op prijs stellen als u ons uitnodigt voor een vrijblijvend kennismakingsgesprek. Hierbij kunnen wij meteen een gedegen inschatting maken van de verkoopopbrengst van uw woning. Dit in verband met een door u te nemen beslissing omtrent de woning die u zojuist heeft bezocht.

Tot slot
Wij danken u voor de getoonde interesse in deze woning en het contact met Van de Ridder Makelaars. Namens de verkoper stellen wij het op prijs om een reactie naar aanleiding van de bezichtiging te ontvangen. Dit om onze opdrachtgever optimaal te informeren.

Inlichtingen
Van de Ridder Makelaars, Broek op Langedijk
Tel. 0226 - 31 53 41
ilangedijk@riddermakelaars.nl

Van de Ridder Makelaars, Alkmaar
Tel. 072 - 5 11 35 04
info@riddermakelaars.nl

Register Makelaars Taxateurs:
Angela Ruijter
Menno Adema
Dennis van der Gragt
Wout van de Ridder

Binnendienst medewerkers:
Angela van de Weteringe Buijs-Van de Ridder
Jet Koopman
Daphne Groen-Blom
Corine van de Ridder
Mariska van de Ridder

Aanvullende gegevens

Gratis Waardecheque

Bent u voornemens een ander huis te kopen en wilt u weten wat uw eigen huis waard is?

Maak dan gebruik van onze waardecheque en lever deze in bij Van de Ridder Makelaars voor een gratis waardebepaling.

Uiteraard is het ook mogelijk om telefonisch of per email contact op te nemen.

Waardecheque

Ja, ik wil een **gratis waardebepaling** van mijn woonhuis.

Naam:

Adres:

Postcode: **Woonplaats:**

Telefoon:

E - mail:

Locatie Alkmaar
Geestersingel 18
1815 BA Alkmaar

Tel. 072 - 511 35 04
info@riddermakelaars.nl
riddermakelaars.nl

Locatie Broek op Langedijk
Marktplein 77a
1721 CK Broek op Langedijk
(Winkelcentrum Broekerveiling)

Tel. 0226 - 31 53 41
langedijk@riddermakelaars.nl
riddermakelaars.nl

ÚW AANKOOPMAKELAAR

Is deze woning toch niet helemaal de woning die u zoekt?

Ons kantoor bemiddelt ook als aankoopmakelaar!

Door deskundigheid, ervaring en marktkennis bespaart onze aankoopmakelaar u veel tijd. Bovendien krijgt u **zekerheid** en worden u veel werkzaamheden uit handen genomen. Onze courtage verdienen wij meestal dubbel en dwars voor u terug.

Ons inzicht in de waarde van de woning, mes-scherpe en professionele onderhandelingen, commerciële en sociale vaardigheden en een professionele afwikkeling van alle zaken resulteren in een goede aankoop.

Het enige dat u hoeft te doen is bepalen of de woning en de buurt bij u passen.

De rest regelen wij voor u!

De voordelen van het inschakelen van ons kantoor als "uw aankoopmakelaar":

- Wij weten sneller welke woningen er op de markt komen en houden u snel en continu op de hoogte van het nieuwe aanbod
- Onze aankoopmakelaars hebben inzicht in de waarde van de woning
- Onze 3 makelaars hebben lokale marktkennis
- Verrichten van nader onderzoek naar bestemmingsplannen, bouwkundige aspecten, juridische zaken, financiële situatie VVE etc.
- Scherpe en professionele onderhandelingen over prijs en overige voorwaarden, zoals financieringsvoorbehoud, overdrachtsdatum, roerende zaken, bouwkundige keuring
- Wij bieden u zekerheid en hulp bij het voorkomen van problemen
- Onze makelaars hebben jarenlange ervaring
- Wij zijn uw steun en toeverlaat en regelen alles van A tot Z
- Het kantoor zorgt voor een deskundige afwikkeling en nazorg

van de ridder makelaars

Alkmaar

Van de Ridder Makelaars

Geestersingel 18
1815 BA Alkmaar

Tel. 072-511 3504
info@riddermakelaars.nl
riddermakelaars.nl

Broek op Langedijk

Van de Ridder Makelaars

Marktplein 77a
1721 CK Broek op Langedijk
(Winkelcentrum Broekerveiling)

Tel. 0226-315 341
langedijk@riddermakelaars.nl
riddermakelaars.nl

6 dagen per week geopend!

Openingstijden

Ma t/m Wo	9:00 - 18:00
Donderdag	9:00 - 21:00
Vrijdag	9:00 - 18:00
Zaterdag	9:00 - 17:00

Donderdag-avond koopavond!