VOORAANZICHT [WEST]

RECHTER ZIJAANZICHT [ZUID]

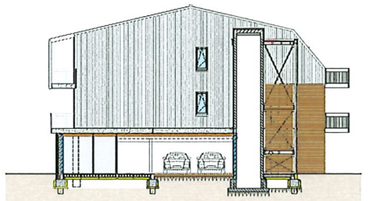

AANZICHT [WEST]

ACHTERAANZICHT [OOST]

GEVELAANZICHTEN
schaal 1:200

LINKER ZIJAANZICHT [NOORD]

AANZICHT [NOORD]

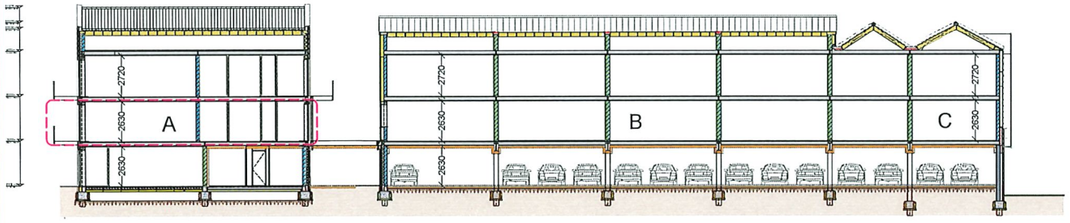

PRINCIPE DOORSNEDE
schaal 1:200

LANGSDOORSNEDE

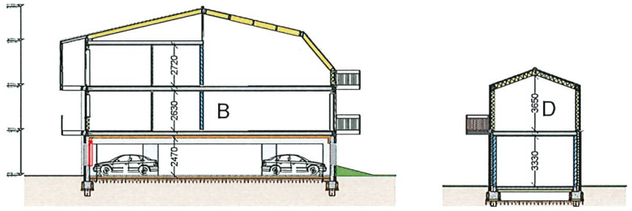

DWARSDOORSNEDES

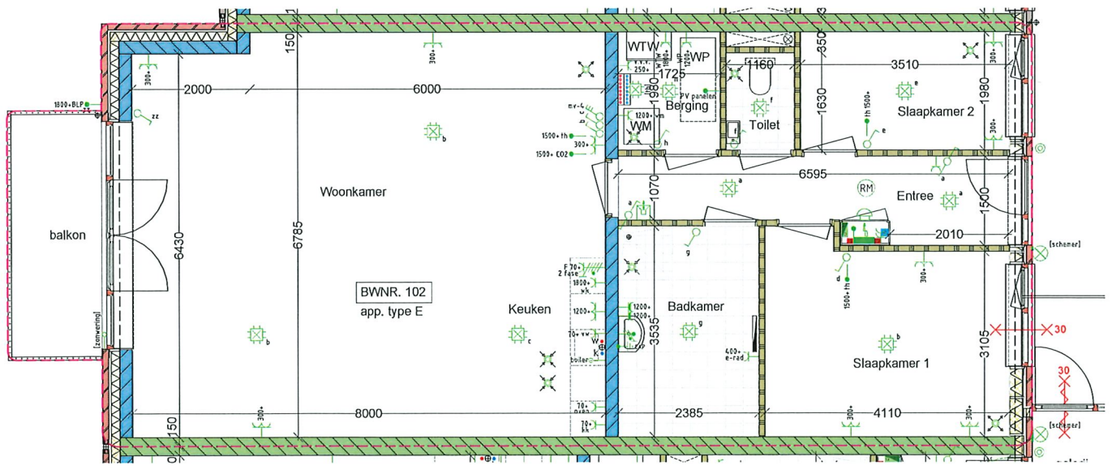

PLATTEGROND
schaal 1:50

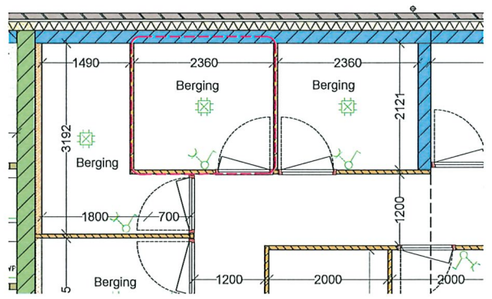

BERGING
schaal 1:50

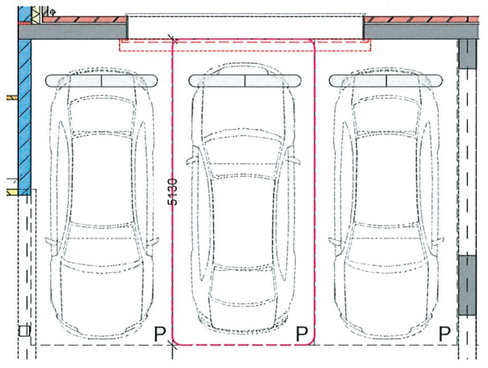

PARKEREN
schaal 1:50

RENVOOI BASIS E-INSTALLATIE

- ENKELE WANDCONTACTDOOS HALF INGEGOTEN
- ENKELE WANDCONTACTDOOS
- DUBBELE INBOUW WANDCONTACTDOOS VLAK
- ENKELE WANDCONTACTDOOS MET FLIPDEKSEL
- ENKELE WANDCONTACTDOOS APARTE GROEP VAATWASSER
- ENKELE WANDCONTACTDOOS KOELKAST
- ENKELE WANDCONTACTDOOS T.B.V. MECHANISCHE VENTILATIE
- ENKELE WANDCONTACTDOOS APARTE GROEP OVEN
- ENKELE WANDCONTACTDOOS T.B.V. VERDELER VLOERVERWARMING
- ENKELE WANDCONTACTDOOS T.B.V. WASEMKAP
- ENKELE WANDCONTACTDOOS APARTE GROEP WASDROGER
- ENKELE WANDCONTACTDOOS APARTE GROEP WASMACHINE
- ENKELE WANDCONTACTDOOS RADIATOR
- LOZE LEIDING VOORZIEN VAN CONTROLE DRAAD EN RIEMSCHEIL
- LOZE LEIDING T.B.V. TOEKOMSTIGE BOILER (INCL CONTROLE DRAAD)
- BEGRADE LEIDING T.B.V. CO2 METER
- BEGRADE LEIDING T.B.V. HYGROSTAAT
- CENTRAAL AANSLUITPUNT
- BEGRADE LEIDING 3-FASE AFGEMONTEERD T.B.V. KOKEN

- GEBRUIKSINTERFACE BINNENUNIT
- AANSTURING ENERGIEMETER IN GEVAL VAN CV-INSTALLATIE
- BEGRADE LEIDING T.B.V. HOKO THERMOSTAAT
- MEERSTANDEN SCHAKELAAR T.B.V. LUCHTVERVERSING
- OPTIONELE RF KEDELAAR T.B.V. AANSTURING INSTALLATIE
- ENKELPOLIGE SCHAKELAAR
- WISSELSCHAKELAAR
- PLAFONDLICHTPUNT MET SCHAKELAARTEN — PLAFOND
- WANDLICHTPUNT
- ROOK- / BRANDMELDER (MET AANSTURING ORANJER) — PLAFOND
- BELDRUKKER
- SCHEIL BOVEN METERKASTDEUR
- AANVOERCIRCUITBEKABELING T.B.V. SCHAKELING LICHT — PLAFOND
- METERKAST VOORZIEN VAN MULTIGREFFEN

STANDAARD MAATVOERING (INDIEN NIET ANDERS AANGEGEVEN)
AANSLUITPUNTEN VANUIT DE HOEK BINNENMUUR CA. 20mm
AANSLUITPUNTEN ONDERLINGS AFSTAND CA. 150mm H.H.
AANSLUITPUNTEN NAAST ELKAAR CA. 150mm
SCHAKELMATERIAAL MERK + TYPE: JUNG AS500 RAL 9010 EUWER WIT

ALLE INSTALLATIES ZIJN INDICATIEF, DEFINITIEVE INSTALLATIES VOLGENS OPGAVE INSTALLATEUR

RENVOOI OVERIGE INSTALLATIE

- BELICHTE KRAAN KOUD WATER T.B.V. WASMACHINE OF VAATWASSER
- AANSLUITPUNTEN WARM EN KOUD WATER
- WOOF Ø110 - INSTALLEIDING
- AFZUIGPUNT VENTILATIE PLAFOND
- INBLAASPUNT VENTILATIE PLAFOND
- VERDELER VLOERVERWARMING, EXCLUSIEF GMBOUW
- RADIATOR IN BADKAMER, AANSLUITING ELEKTRISCH
- INDICATIEVE OPSTELPLAATS WASMACHINE
- INDICATIEVE OPSTELPLAATS WASDROGER
- INDICATIEVE OPSTELPLAATS BOILER (INDIEN AANWEZIG)
- INDICATIEVE OPSTELPLAATS WARMTEPOMP
- INDICATIEVE OPSTELPLAATS MECHANISCHE VENTILATIE
- OPSTELPLAATS METERKAST

RENVOOI BOUWKUNDIG

- BG-BLOKKEN METSELWERK (kleur n.t.b.)
- ORANJEGEEL KALKZANDSTEEN (kleur n.t.b.)
- WIT-GRIJSGEEL KALKZANDSTEEN
- BETONWAND
- LICHTE METSTAANDE SCHEIDINGS- OF VOORZETWAND
- MINERALE WOLISOLATIEMATERIAAL
- ISOLATIEMATERIAAL VAN HARDE FERMS
- BRANDWERENDE VOORZETWAND I.V.M. PLAFONDBEKLEDING
- GOEDGEBRADE HOUTEN RTU-, & BEDELWERK
- BINNENDEURKOZIJN MET DRAAIDEURTJES

BINNENAFWERKING

- BINNENKOZIJNEN	: conform technische omschrijving
- BINNENDEUREN	: conform technische omschrijving
- WANDAFWERKING	: conform technische omschrijving
- PLAFONDAFWERKING	: conform technische omschrijving
- BINNEN SCHILDERWERK	: exclusief (door derden)
- SANITAIR	: conform technische omschrijving
- TEGELWERK	: conform technische omschrijving
- VERWARMING	: middels vloerverwarming/koeling

ALGEMEEN

- alle maatvoering is indicatief, maten zijn bouwkundige maten
- de maatvoering kan + en - 50mm afwijken in verband met afwerking(en)
- er kunnen geen rechten aan de maatvoering worden ontleend
- de keuken is op tekening indicatief aangeven en is slechts een weergave. Keukens worden geleverd en geplaatst na oplevering door de opdrachtgever
- technische installaties uitgewerkt onder voorbehoud goedkeuring installateurs

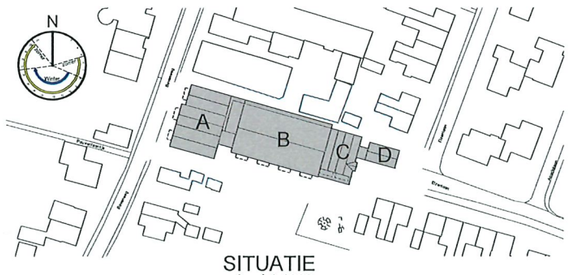

SITUATIE
schaal 1:1000

Werk: NB Appartementencomplex 'De Kroon' te Sint Pancras
a/d Bovenweg 73-75-77 te St. Pancras

Onderwerp: CONTRACTTEKENING

Ontwikkelaar: Sint Pancras Ontwikkeling C.V., Dijk 30 1721 AE Broek op Langedijk

Datum: 15-10-2024	Gewijzigd:	A	B	C	D	E
Schaal: 1:50	Werk nummer: 24023	Getekend: PH			Formaat: 594x841 mm	
Doc. naam: 241015 - 24023 werktekeningen DGB.dwg					Tekening nummer: bwnr. 102	

Koper: ---
@
(0031)

Dijk 30, 1721 AE Broek op Langedijk
0226 31 62 44 - info@geusbouw.nl - www.geusbouw.nl
DE GEUS BOUW
De Geus Bouw B.V. K.v.K. 61919705 BTW nr. NL854548725B01
Rabobank NL41 RABO 0310 8002 18 BIC RABONL2U

VOORAANZICHT [WEST]

RECHTER ZIJAANZICHT [ZUID]

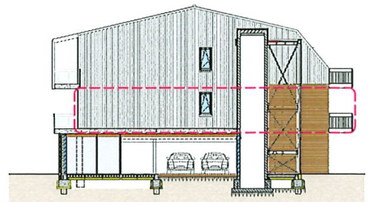

AANZICHT [WEST]

ACHTERAANZICHT [OOST]

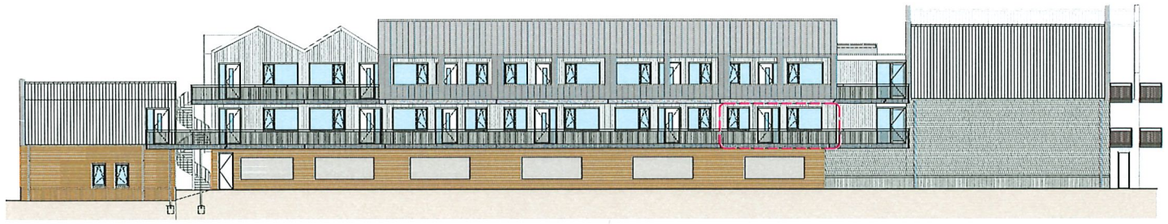

GEVELAANZICHTEN

LINKER ZIJAANZICHT [NOORD]

AANZICHT [NOORD]

RENVOOI BASIS E-INSTALLATIE

	ENKELE WANDCONTACTDOOS HALF INGEGOTEN	300+	DEURVERKLIKKER/INTERCOM BINNENUNIT
	ENKELE WANDCONTACTDOOS	300+	AANSTURING DEURGRENDELAAR IN GEVAL VAN CALAMITEITEN
	DUBBELE INGEGOTEN WANDCONTACTDOOS VLAK	350+	BEDRADE LEIDING T.B.V. HOOFD THERMOSTAAT
	ENKELE WANDCONTACTDOOS MET KLEPJE	320+	MEERSTANDEN SCHAKELAAR T.B.V. LICHTVERVERSING
vv	ENKELE WANDCONTACTDOOS APARTE GROEP VAATWASSER	70+	OPTIONELE RF REGELAAR T.B.V. AANSTUREN INSTALLATIE
kk	ENKELE WANDCONTACTDOOS KOELKAST	70+	ENKELPOLIGE SCHAKELAAR
WTW	ENKELE WANDCONTACTDOOS T.B.V. MECHANISCHE VENTILATIE	110+	WISSELSCHAKELAAR
ovm	ENKELE WANDCONTACTDOOS APARTE GROEP OVEN	70+	PLAFONDLICHTPUNT MET SCHAKELAAR LETTER PLAFOND
vvz	ENKELE WANDCONTACTDOOS T.B.V. VERGELEN VLOERVERWARMING	600+	WANDLICHTPUNT
vk	ENKELE WANDCONTACTDOOS T.B.V. WASEMKAP	110+	ROOK/BRANDMELDER (MET AANSTURING DRANGER) PLAFOND
wd	ENKELE WANDCONTACTDOOS APARTE GROEP WASDROGER	120+	BELDRUKKER
wa	ENKELE WANDCONTACTDOOS APARTE GROEP WASMACHINE	120+	SCHEL BOVEN METERKASTDEUR
E-rad	ENKELE WANDCONTACTDOOS RADIATOR	450+	AANWEZIGHEIDSMELDER T.B.V. SCHAKELING LICHT PLAFOND
	LOZE LEIDING VOOREN VAN CONTROLE ENKAD EN SIERDEKSEL	510+	METERKAST VOORZIEN VAN UITLEIGROEPEN
	LOZE LEIDING T.B.V. TOEKOMSTIGE BOILER +/- CONTROLE DRAAD	70+	
EM2	BEDRADE LEIDING T.B.V. GAS METER	150+	STANDAARD MAATVOERING (INCHEN MET HADER AANGEGEVEN)
H2O	BEDRADE LEIDING T.B.V. HYDROSTAAT	150+	AANSLUITPUNTEN VANAF DE RUWE BINNENMUUR CA. 200mm
	CENTRAAL AARDPUNT	150+	AANSLUITPUNTEN ONDERLINGE AFSTAND CA. 150mm h.o.h.
3x2,5mm²	BEDRADE LEIDING APARTE AFGEHUURTEERD T.B.V. KOKEN	70+	AANSLUITPUNTEN HART KOOUWEN CA 150mm
			SCHAKELMATERIAAL MERK + TYPE: JUNG A500, RAL 9010 GLEVEN ZWT

ALLE INSTALLATIES ZIJN INDICATIEF, DEFINITIEVE INSTALLATIES VOLGENS OPGAVE INSTALLATEUR

RENVOOI OVERIGE INSTALLATIE

- BEUCHTE KRAAN KOUD WATER TBV WASMACHINE EN VAATWASSER
- AANSLUITPUNTEN WARM EN KOUD WATER
- KRUIDENIER - RICHELEIDING
- AFZUIGPUNT VENTILATIE PLAFOND
- INBLAASPUNT VENTILATIE PLAFOND
- VERDELER VLOERVERWARMING, EXCLUSIEF CAMISSEN
- ERGASTOR IN BADKAMER, WANDMONTAGE, ELEKTRISCH
- INDICATIEVE OPSTELPLAATS WASMACHINE
- INDICATIEVE OPSTELPLAATS WASDROGER
- INDICATIEVE OPSTELPLAATS BOILER (INDIEN AANWEZIG)
- INDICATIEVE OPSTELPLAATS WARMTEPOMP
- INDICATIEVE OPSTELPLAATS MECHANISCHE VENTILATIE
- OPSTELPLAATS METERKAST

RENVOOI BOUWKUNDIG

- SCHOON METSELWERK diverse uitvoeringen
- GRADEND KALKZANDSTEEN diverse kleuren
- METSELWERK KALKZANDSTEEN
- BETONWAND
- LICHTE NIET-DRAGENDE SCHEIDINGS- OF VOORZETWAND
- MINERALE WOL-ISOLATIEMATERIAAL
- ISOLATIEMATERIAAL VAN HARDE PERSING
- BRANDWERENDE VOORZETWAND / PLAFONDBEKLEDING
- GEISOLEERDE HOUTEN STUUR- & RIGGELWERK
- BINNENBEKLEDING IN NET BRANDWERING

BINNENAFWERKING

- BINNENKOZIJNEN	: conform technische omschrijving
- BINNENDEUREN	: conform technische omschrijving
- WANDAFWERKING	: conform technische omschrijving
- PLAFONDAFWERKING	: conform technische omschrijving
- BINNEN SCHILDERWERK	: exclusief (door derden)
- SANITAIR	: conform technische omschrijving
- TEGELWERK	: conform technische omschrijving
- VERWARMING	: middels vloerverwarming/koeling

ALGEMEEN

- alle maatvoering is indicatief, maten zijn bouwkundige maten
- de maatvoering kan + en - 50mm afwijken in verband met afwerking(en)
- er kunnen geen rechten aan de maatvoering worden ontleend
- de keuken is op tekening indicatief aangegeven en is slechts een weergave. Keukens worden geleverd en geplaatst na oplevering door de opdrachtgever
- technische installaties uitgewerkt onder voorbehoud goedkeuring installateurs

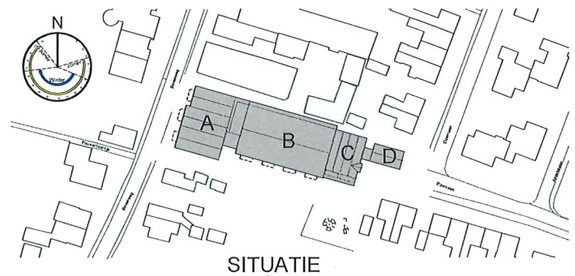

SITUATIE
schaal 1:1000

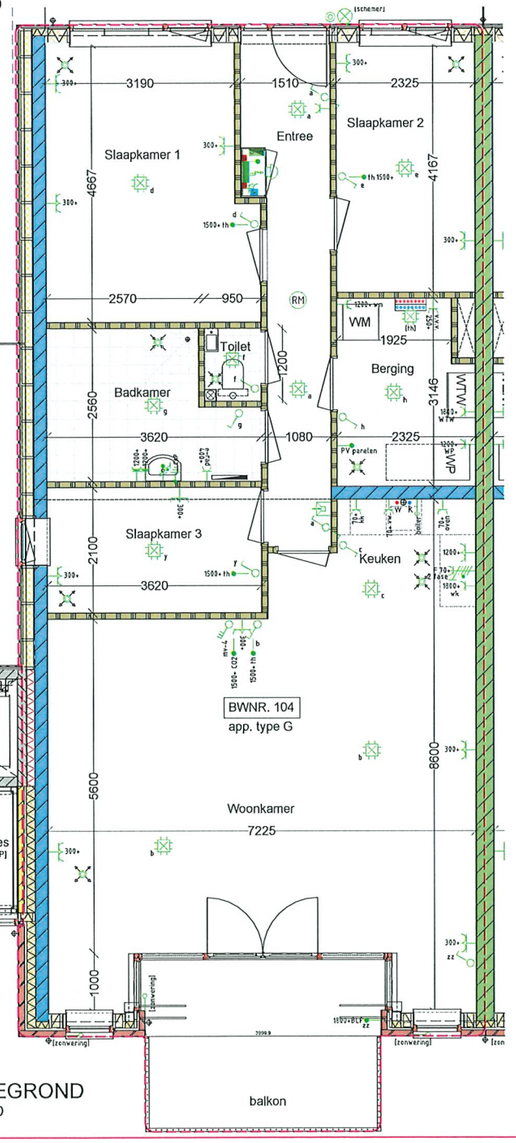

PLATTEGROND
schaal 1:50

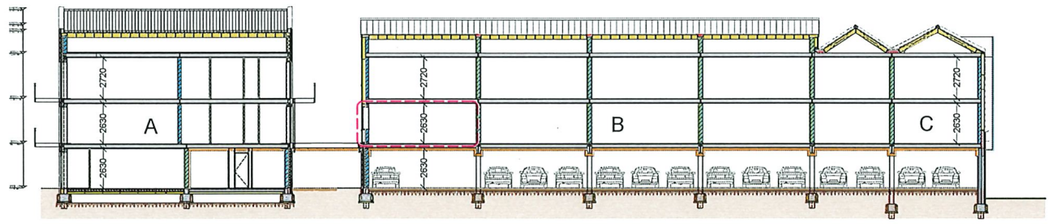

PRINCIPE DOORSNEDE
schaal 1:200

LANGSDOORSNEDE

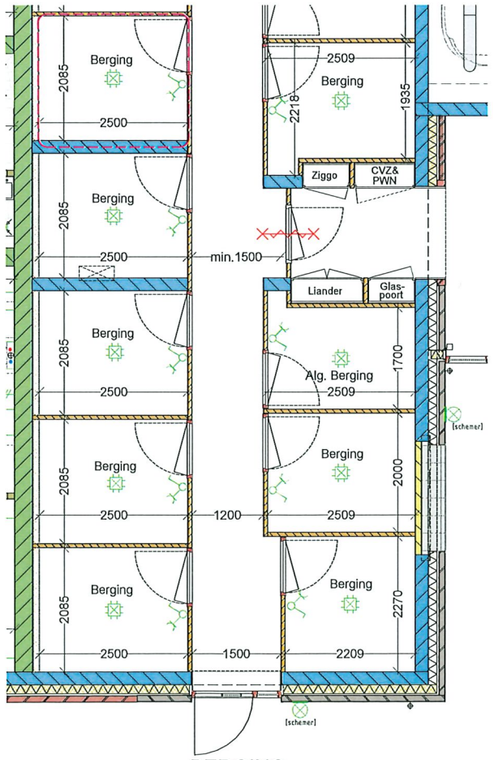

BERGING
schaal 1:50

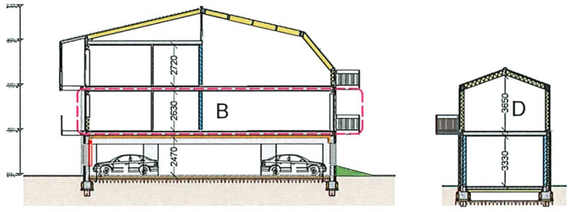

DWARSDOORSNEDES

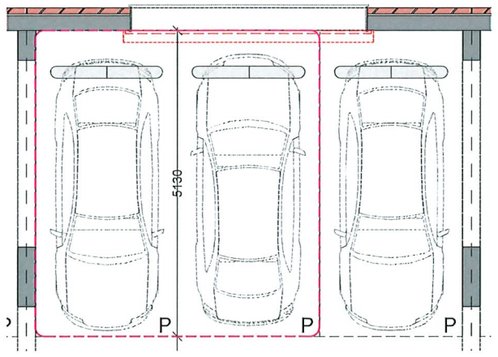

PARKEREN
schaal 1:50

Werk:	NB Appartementencomplex 'De Kroon' te Sint Pancras a/d Bovenweg 73-75-77 te St. Pancras
Onderwerp:	CONTRACTTEKENING
Ontwikkelaar:	Sint Pancras Ontwikkeling C.V., Dijk 30 1721 AE Broek op Langedijk
Datum: 15-10-2024	Gewijzigd: A B C D E
Schaal: 1:50	Werk nummer: 24023 Getekend: PH Formaat: 594x841 mm
Doc. naam:	240912 - 24023 werktekeningen DGB [240617].dwg
Koper:	— @ (0031)
tekening nummer	bwnr. 104

Dijk 30, 1721 AE Broek op Langedijk
0226 31 62 44 - info@geusbouw.nl - www.geusbouw.nl
DE GEUS BOUW
De Geus Bouw B.V. K.v.K. 61919705 BTW nr. NL854548725B01
Rabobank NL41 RABO 0310 8002 18 BIC RABONL2U

VOORAANZICHT [WEST]

RECHTER ZIJAANZICHT [ZUID]

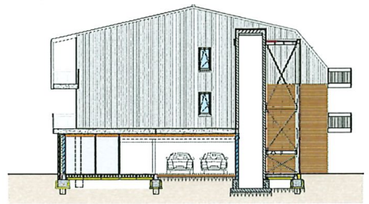

AANZICHT [WEST]

ACHTERAANZICHT [OOST]

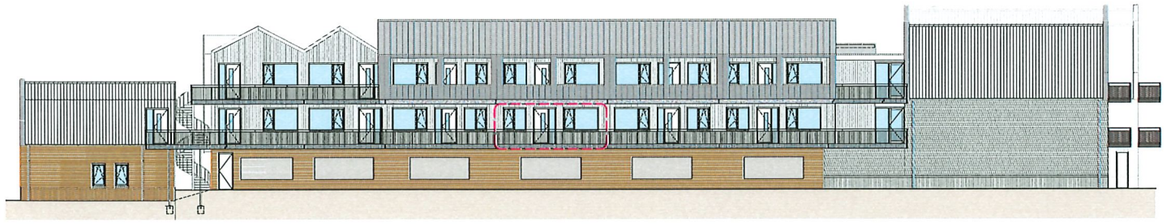

GEVELAANZICHTEN
schaal 1:200

LINKER ZIJAANZICHT [NOORD]

AANZICHT [NOORD]

RENVOOI BASIS E-INSTALLATIE

	DUBBELE WANDCONTACTDOOS HALF INGEGOTEN	350+	GELUIDSDEMPTER OP BINNENUNIT
	ENKELE WANDCONTACTDOOS	350+	AANSTURING DOUWKRANEN IN GEVAL VAN CALAMITEITEN
	DUBBELE INGEGOTEN WANDCONTACTDOOS VLAK	370+	BEGRADE LEGGING T.B.V. HOOFD THERMOSTAAT
	ENKELE WANDCONTACTDOOS MET KLEPJE	1210+	MEERSTANDEN SCHAKELAAR T.B.V. LICHTVERVERSING
vz	ENKELE WANDCONTACTDOOS APARTE GROEP VAATWASSER	70+	OPTIONELE AF REGELAAR T.B.V. AANSTURING INSTALLATIE
kk	ENKELE WANDCONTACTDOOS KOELKAST	70+	ENKELPOLIGE SCHAKELAAR
WTW	ENKELE WANDCONTACTDOOS T.B.V. MECHANISCHE VENTILATIE	1100+	WISSELSCHAKELAAR
evrm	ENKELE WANDCONTACTDOOS APARTE GROEP OVEN	70+	PLAFONDLICHTPUNT MET SCHAKELAAR LETTEN
vvz	ENKELE WANDCONTACTDOOS T.B.V. VENGELEN VLOERVERWARMING PG0+		WANDLICHTPUNT
vk	ENKELE WANDCONTACTDOOS T.B.V. VAATWERKAP	1100+	ROOK-/BRANDMELDER (WET AANSTURING DRANDEN)
vd	ENKELE WANDCONTACTDOOS APARTE GROEP WASDROGER	1200+	EELDALIKKEN
vm	ENKELE WANDCONTACTDOOS APARTE GROEP WASMACHINE	1200+	SCHEL BOVEN METERKASTDEUR
E-rad	ENKELE WANDCONTACTDOOS RADIATOR	450+	AANWEZIGHEIDSMELDER T.B.V. SCHAKELING LICHT
	LOZE LEGGING VOORZIEN VAN CONTROLE DRAAD EN SIERGEWICHT	510+	METERKAST VOORZIEN VAN MULTIGROEPEN
	LOZE LEGGING T.B.V. TOEGANGSTIJDE BOILER + CONTROLE DRAAD	70+	
CO2	BEGRADE LEGGING T.B.V. CO2 METER	1510+	STANDAARD MAATVOERING (INDIEN NIET NADER AANGEGEVEN)
H20	BEGRADE LEGGING T.B.V. HYGROSTAAT	1510+	AANSLUITPUNTEN VANAF DE HOEK BINNENMUUR CA. 200mm
	CENTRAAL AARDPUNT	1500+	AANSLUITPUNTEN ONDERLINGE AFSTAND CA. 150mm h.o.h.
3x2,5mm²	BEGRADE LEGGING SPARE AFDEKGESTEERD T.B.V. KOKEN	70+	AANSLUITPUNTEN NAAST KOZIJNEN CA. 150mm
			SCHAKELMATERIAAL MERK + TYPE: JUNG A1000, RAL 9410 ZUIVER MAT

ALLE INSTALLATIES ZIJN INDICATIEF, DEFINITIEVE INSTALLATIES VOLGENS OPGAVE INSTALLATEUR

RENVOOI OVERIGE INSTALLATIE

	BEUCHTE KRAAN KOUD WATER TBV WASMACHINE OF VAATWASSER		RADIATOR IN BADKAMER, WANDMONTAGE, ELEKTRISCH
	AANSLUITPUNTEN WARM EN KOUD WATER	BX	INDICATIEVE OPSTELPLAATS WASMACHINE
	KRAAN MET 2 WEG + RICKLEIDING	BD	INDICATIEVE OPSTELPLAATS WASDROGER
	AFZUIGPUNT VENTILATIE PLAFOND	BT	INDICATIEVE OPSTELPLAATS BOILER (INDIEN AANWEZIG)
	INBLAASPUNT VENTILATIE PLAFOND	WTW	INDICATIEVE OPSTELPLAATS WARMTEPOMP
	VERDELER VLOERVERWARMING, BALLMEF OMSLUITEN		INDICATIEVE OPSTELPLAATS MECHANISCHE VENTILATIE
			OPSTELPLAATS METERKAST

RENVOOI BOUWKUNDIG

	SCHOON METSELWERK diverse uitvoeringen		MINERALE WOL-ISOLATIEMATERIAAL
	GRADEND KALKZANDSTEEN diverse kleuren		ISOLATIEMATERIAAL VAN HARDE PERSING
	MET-GRADEND KALKZANDSTEEN		BRANDWERENDE VOORZETWAND / PLAFONDBEKLEDING
	BETONWAND		GEISOLEERDE KOUTEN STUUL- & RIDSELWERK
	LICHTE NIET-DRAGENDE SCHEIDINGS- OF VOORZETWAND		BINNENDEURKOZIJN MET DRAAIRICHTING

BINNENAFWERKING

- BINNENKOZIJNEN	: conform technische omschrijving
- BINNENDEUREN	: conform technische omschrijving
- WANDAFWERKING	: conform technische omschrijving
- PLAFONDAFWERKING	: conform technische omschrijving
- BINNEN SCHILDERWERK	: exclusief (door derden)
- SANITAIR	: conform technische omschrijving
- TEGELWERK	: conform technische omschrijving
- VERWARMING	: middels vloerverwarming/-koeling

ALGEMEEN

- alle maatvoering is indicatief, maten zijn bouwkundige maten
- de maatvoering kan + en - 50mm afwijken in verband met afwerking(en)
- er kunnen geen rechten aan de maatvoering worden ontleend
- de keuken is op tekening indicatief aangeven en is slechts een weergave. Keukens worden geleverd en geplaatst na oplevering door de opdrachtgever
- technische installaties uitgewerkt onder voorbehoud goedkeuring installateurs

PLATTEGROND
schaal 1:50

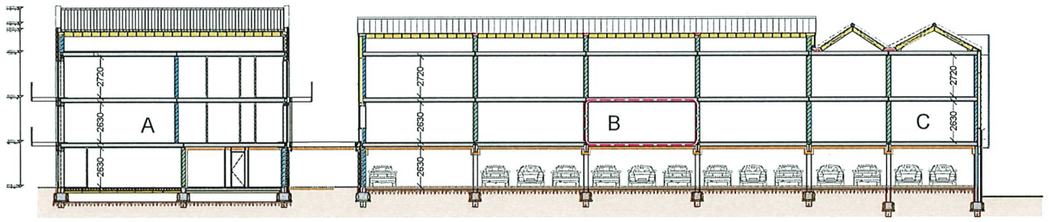

PRINCIPE DOORSNEDE
schaal 1:200

LANGSDOORSNEDE

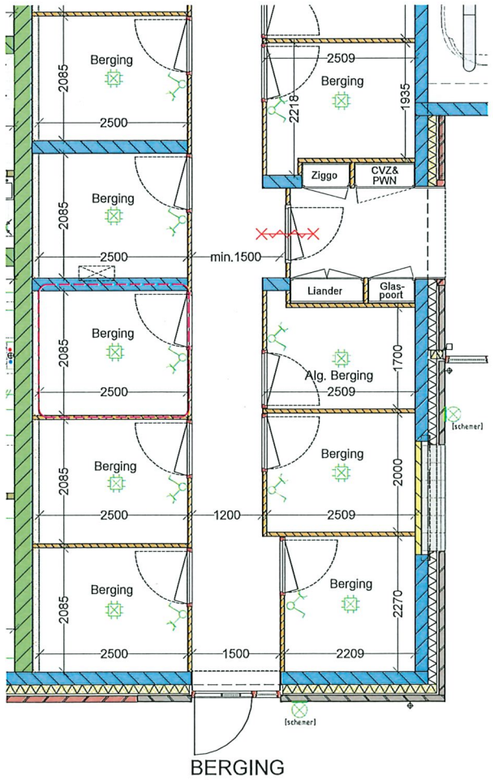

BERGING
schaal 1:50

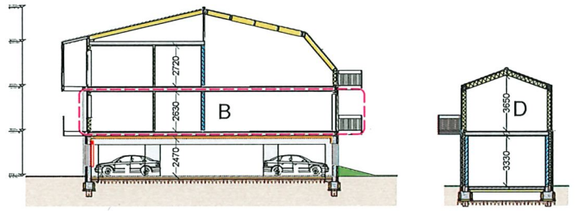

DWARSDOORSNEDES

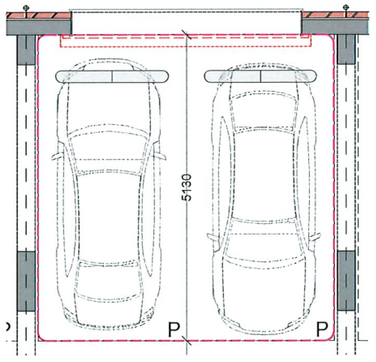

PARKEREN
schaal 1:50

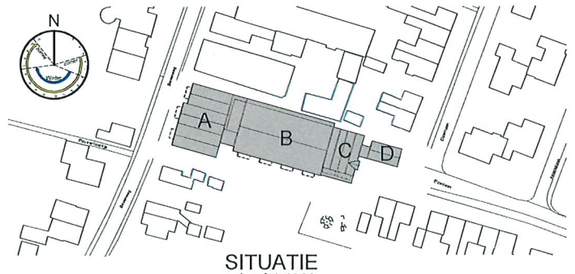

SITUATIE
schaal 1:1000

Werk: NB Appartementencomplex 'De Kroon' te Sint Pancras
a/d Bovenweg 73-75-77 te St. Pancras

Onderwerp: CONTRACTTEKENING

Ontwikkelaar: Sint Pancras Ontwikkeling C.V., Dijk 30 1721 AE Broek op Langedijk

Datum: 15-10-2024	Gewijzigd:	A	B	C	D	E
Schaal: 1:50	Werk nummer: 24023	Getekend: PH			Formaat: 594x841 mm	
Doc. naam: 241015 - 24023 werktekeningen DGB.dwg					tekening nummer: bwnr. 106	
Koper: --- @ (0031)						

Dijk 30, 1721 AE Broek op Langedijk
0226 31 62 44 - info@geusbouw.nl - www.geusbouw.nl
DE GEUS BOUW
De Geus Bouw B.V. K.v.K. 61919705 BTW nr. NL854548725B01
Rabobank NL41 RABO 0310 8002 18 BIC RABONL2U

VOORAANZICHT [WEST]

RECHTER ZIJAANZICHT [ZUID]

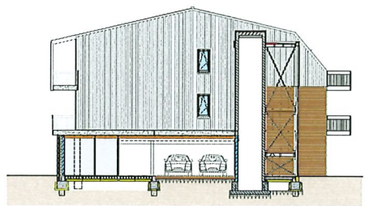

AANZICHT [WEST]

ACHTERAANZICHT [OOST]

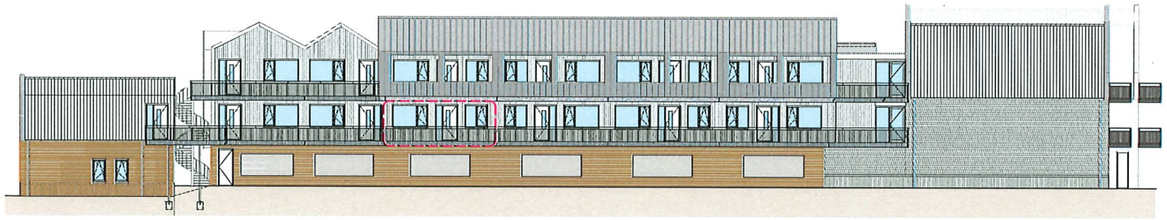

GEVELAANZICHTEN
schaal 1:200

LINKER ZIJAANZICHT [NOORD]

AANZICHT [NOORD]

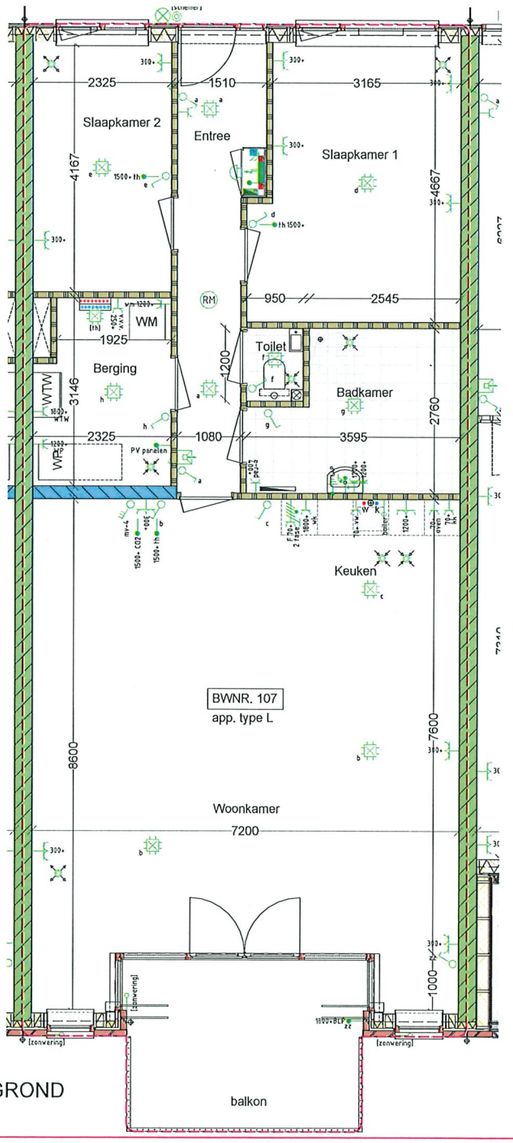

PLATTEGROND
schaal 1:50

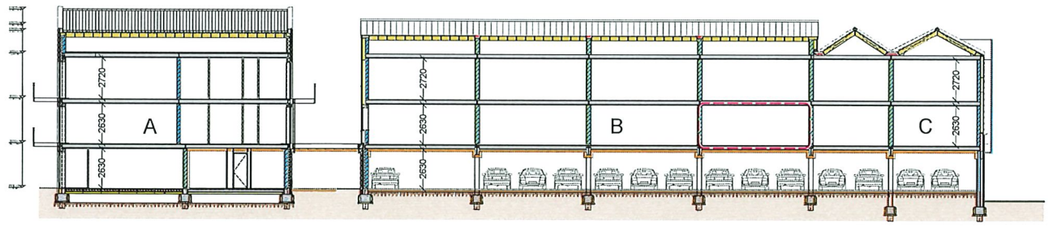

PRINCIPE DOORSNEDE
schaal 1:200

LANGSDOORSNEDE

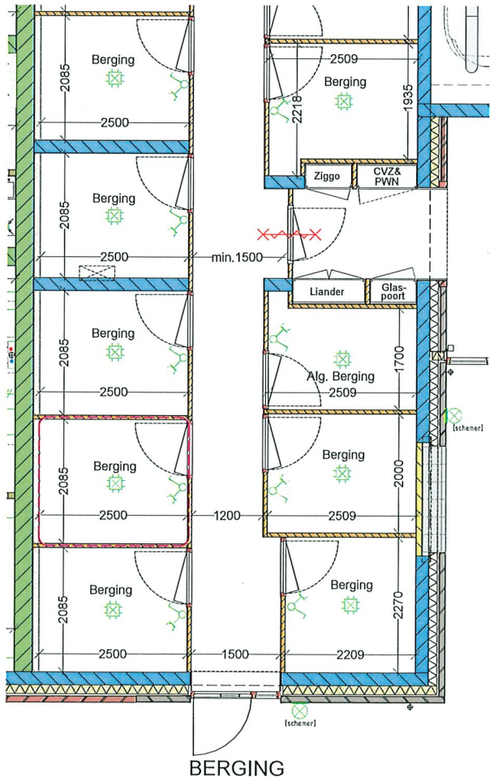

BERGING
schaal 1:50

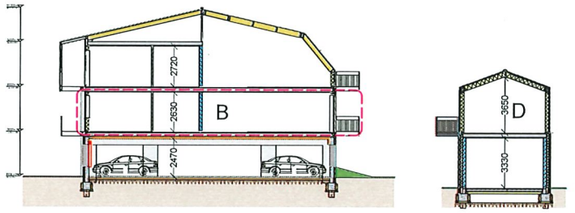

DWARSDOORSNEDES

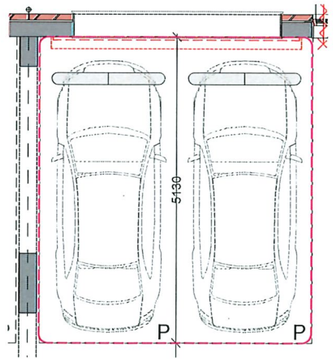

PARKEREN
schaal 1:50

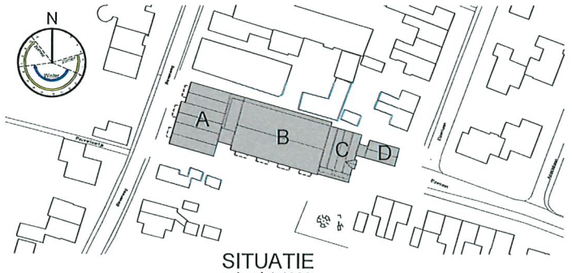

SITUATIE
schaal 1:1000

Werk: NB Appartementencomplex 'De Kroon' te Sint Pancras
a/d Bovenweg 73-75-77 te St. Pancras

Onderwerp: CONTRACTTEKENING

Ontwikkelaar: Sint Pancras Ontwikkeling C.V., Dijk 30 1721 AE Broek op Langedijk

Datum: 15-10-2024	Gewijzigd:	A	B	C	D	E
Schaal: 1:50	Werk nummer: 24023	Getekend: PH			Formaat: 594x841 mm	

Doc. naam: 241015 - 24023 werktekeningen DGB.dwg

Koper: ---
@
(0031)

tekening nummer: bwnr. 107

Dijk 30, 1721 AE Broek op Langedijk
0226 31 62 44 - info@geusbouw.nl - www.geusbouw.nl
DE GEUS BOUW
De Geus Bouw B.V. K.v.K. 61919705 BTW nr. NL854548725B01
Rabobank NL41 RABO 0310 8002 18 BIC RABONL2U

VOORAANZICHT [WEST]

RECHTER ZIJAANZICHT [ZUID]

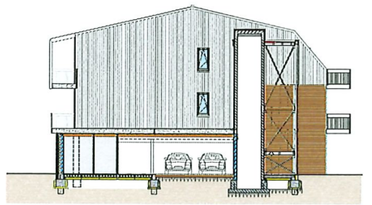

AANZICHT [WEST]

ACHTERAANZICHT [OOST]

GEVELAANZICHTEN
schaal 1:200

LINKER ZIJAANZICHT [NOORD]

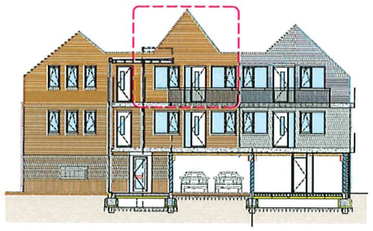

AANZICHT [NOORD]

RENVOOI BASIS E-INSTALLATIE

- DUBBELE WANDCONTACTDOOS HALF INGEBOUW
- ENKELE WANDCONTACTDOOS
- DUBBELE INGEBOUW WANDCONTACTDOOS VLAK
- ENKELE WANDCONTACTDOOS MET KLEPJE
- ENKELE WANDCONTACTDOOS APARTE GROEP VAATWASSER
- ENKELE WANDCONTACTDOOS KOELKAST
- ENKELE WANDCONTACTDOOS T.B.V. MECHANISCHE VENTILATIE
- ENKELE WANDCONTACTDOOS APARTE GROEP OVEN
- ENKELE WANDCONTACTDOOS T.B.V. VERDELER VLOERVERWARMING
- ENKELE WANDCONTACTDOOS T.B.V. WASEMAP
- ENKELE WANDCONTACTDOOS APARTE GROEP WASDROGER
- ENKELE WANDCONTACTDOOS APARTE GROEP WASMACHINE
- ENKELE WANDCONTACTDOOS RADIATOR
- LOZE LEIDING VOORZIEN VAN CONTROLE DRAAD EN RIEMSKEGEL
- LOZE LEIDING T.B.V. TOEKOMSTIGE SCHAKELAAR CONTROLE DRAAD
- EERRADE LEIDING T.B.V. GGD METER
- EERRADE LEIDING T.B.V. KWARTSTAAT
- CENTRAAL AANSLUITPUNT
- EERRADE LEIDING 3-FAST AFGEMONTEERD T.B.V. KOKEN

- GEGEVENSDOORGEVEN BINNENUIT
- AANSTURING DEUROPRENGER IN GEVAL VAN CALAMITEITEN
- EERRADE LEIDING T.B.V. HOUD THERMOSTAAT
- WEERSTANDEN SCHAKELAAR T.B.V. LICHTVERKLEURING
- OPTIONELE AFSTELLAAR T.B.V. AANSTURING INSTALLATIE
- ENKELPOLIGE SCHAKELAAR
- WISSELSCHAKELAAR
- PLAFONDLICHTPUNT MET SCHAKELAETTER — PLAFOND
- WANDLICHTPUNT
- NOOD-/BRANDMELDER (MET AANSTURING DRANGER) — PLAFOND
- BELDRUKKER
- SCHEL BOVEN METERKASTDEUR
- AANWEZIGHEIDSMELDER TBV SCHAKELING LICHT — PLAFOND
- METERKAST VOORZIEN VAN MULTI INGEPERS

STANDAARD MAATVOERING (INDIEN NIET NADER AANGEGEVEN)

AANSLUITPUNTEN VANAF DE HOEK BINNENMUUR CA. 20/mm
AANSLUITPUNTEN ONDERLIGGE AFSTAND CA. 150mm H.H.
AANSLUITPUNTEN NAAST ELKAAR CA.150mm
SCHAKELMATERIAAL MERK + TYPE: JUNG A500 RAL 9010 BUITEN/ WIT

ALLE INSTALLATIES ZIJN INDICATIEF. DEFINITIEVE INSTALLATIES VOLGENS OPGAVE INSTALLATEUR

RENVOOI OVERIGE INSTALLATIE

- BELICHTE KRAAN KOUD WATER TBV WASMACHINE OF VAATWASSER
- AANSLUITPUNTEN WARM EN KOUD WATER
- WIG OF Ø110 - RIOOLLEIDING
- AFZUIGPUNT VENTILATIE PLAFOND
- PERSLUCHTPUNT VENTILATIE PLAFOND
- VERDELER VLOERVERWARMING EXCLUSIEF GEBOUW

- EERRADE IN EIGHAVER VANDOORTAGSE ELEKTRISCH
- INDICATIEVE OPSTELPLAATS WASMACHINE
- INDICATIEVE OPSTELPLAATS WASDROGER
- INDICATIEVE OPSTELPLAATS BOILER (INDIEN AANWEZIG)
- INDICATIEVE OPSTELPLAATS WARMTEPOMP
- INDICATIEVE OPSTELPLAATS MECHANISCHE VENTILATIE
- KASTPLAATS METERKAST

RENVOOI BOUWKUNDIG

- SCHOON METSELWERK (buiten gebruikt)
- DRAAGEND KALKZANDSTEEN (buiten gebruikt)
- NIET-DRAAGEND KALKZANDSTEEN
- BETONWAND
- LICHTE NIET-DRAAGENDE SCHEIDINGSWAND VOORZETWAND

- MINERALE WOLISOLATIEMATERIAAL
- ISOLATIEMATERIAAL VAN HARDE PERSPAN
- BRANDWERENDE VOORZETWAND PLAFONDBEKLEDING
- GEISOLEERDE HOUTEN STAAL- & REGELWERK
- BINNENDEURKOZIJN MET DRAAIKIPVLG

BINNENAFWERKING

- BINNENKOZIJNEN	: conform technische omschrijving
- BINNENDEUREN	: conform technische omschrijving
- WANDAFWERKING	: conform technische omschrijving
- PLAFONDAFWERKING	: conform technische omschrijving
- BINNEN SCHILDERWERK	: exclusief (door derden)
- SANITAIR	: conform technische omschrijving
- TEGELWERK	: conform technische omschrijving
- VERWARMING	: middels vloerverwarming/-koeling

ALGEMEEN

- alle maatvoering is indicatief, maten zijn bouwkundige maten
- de maatvoering kan + en - 50mm afwijken in verband met afwerking(en)
- er kunnen geen rechten aan de maatvoering worden ontleend!
- de keuken is op tekening indicatief aangegeven en is slechts een weergave. Keukens worden geleverd en geplaatst na oplevering door de opdrachtgever
- technische installaties uitgewerkt onder voorbehoud goedkeuring installateurs

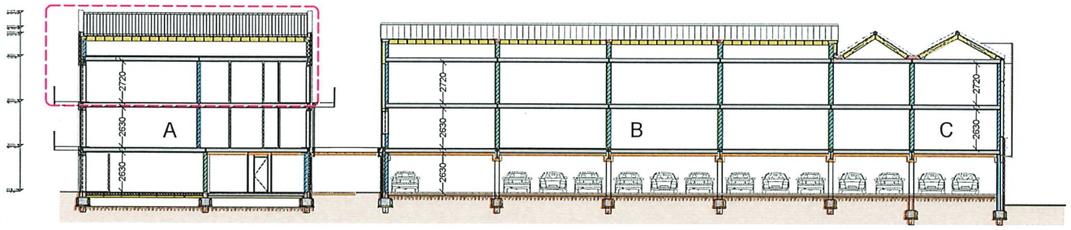

PRINCIPE DOORSNEDE
schaal 1:200

LANGSDOORSNEDE

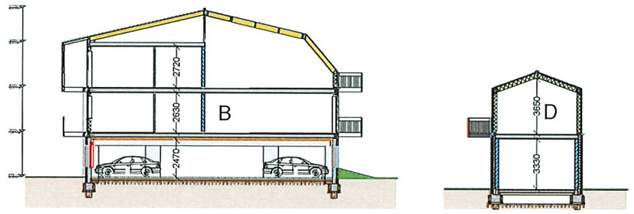

DWARSDOORSNEDES

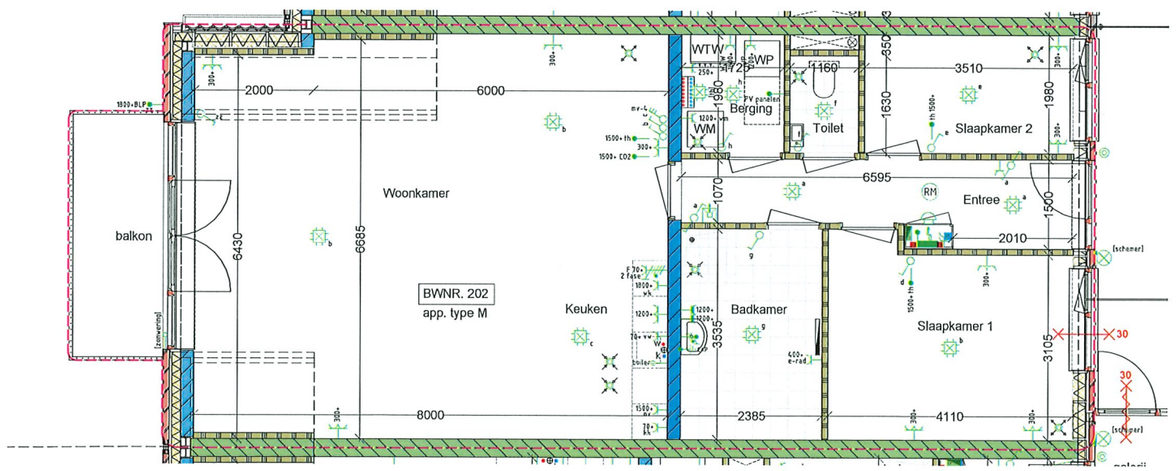

PLATTEGROND
schaal 1:50

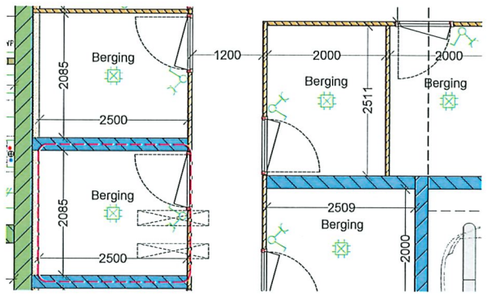

BERGING
schaal 1:50

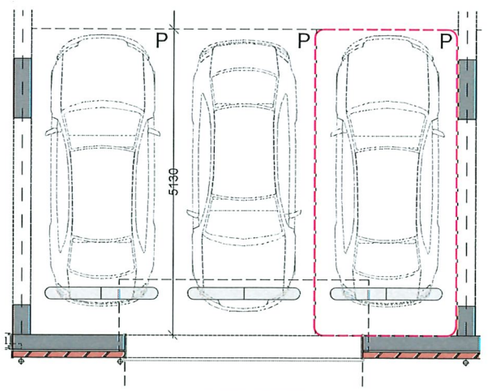

PARKEREN
schaal 1:50

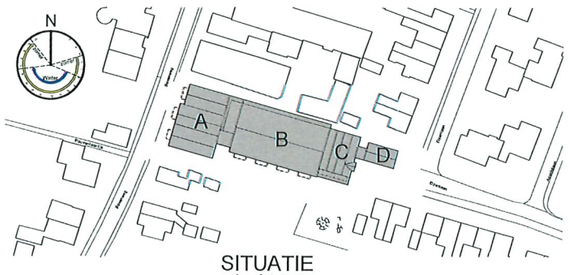

SITUATIE
schaal 1:1000

Werk: NB Appartementencomplex 'De Kroon' te Sint Pancras
a/d Bovenweg 73-75-77 te St. Pancras

Onderwerp: CONTRACTTEKENING

Ontwikkelaar: Sint Pancras Ontwikkeling C.V., Dijk 30 1721 AE Broek op Langedijk

Datum: 15-10-2024	Gewijzigd:	A	B	C	D	E
Schaal: 1:50	Werk nummer: 24023	Getekend: PH			Formaat: 594x841 mm	

Doc. naam: 241015 - 24023 werktekeningen DGB.dwg

Koper: ---
@
(0031)

tekening nummer: bwnr. 202

Dijk 30, 1721 AE Broek op Langedijk
0226 31 62 44 - info@geusbouw.nl - www.geusbouw.nl
DE GEUS BOUW
De Geus Bouw B.V. K.v.K. 61919705 BTW nr. NL854548725B01
Rabobank NL41 RABO 0310 6002 18 BIC RABONL2U

VOORAANZICHT [WEST]

RECHTER ZIJAANZICHT [ZUID]

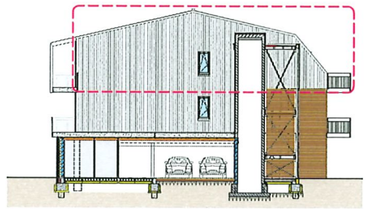

AANZICHT [WEST]

ACHTERAANZICHT [OOST]

GEVELAANZICHTEN
schaal 1:200

LINKER ZIJAANZICHT [NOORD]

AANZICHT [NOORD]

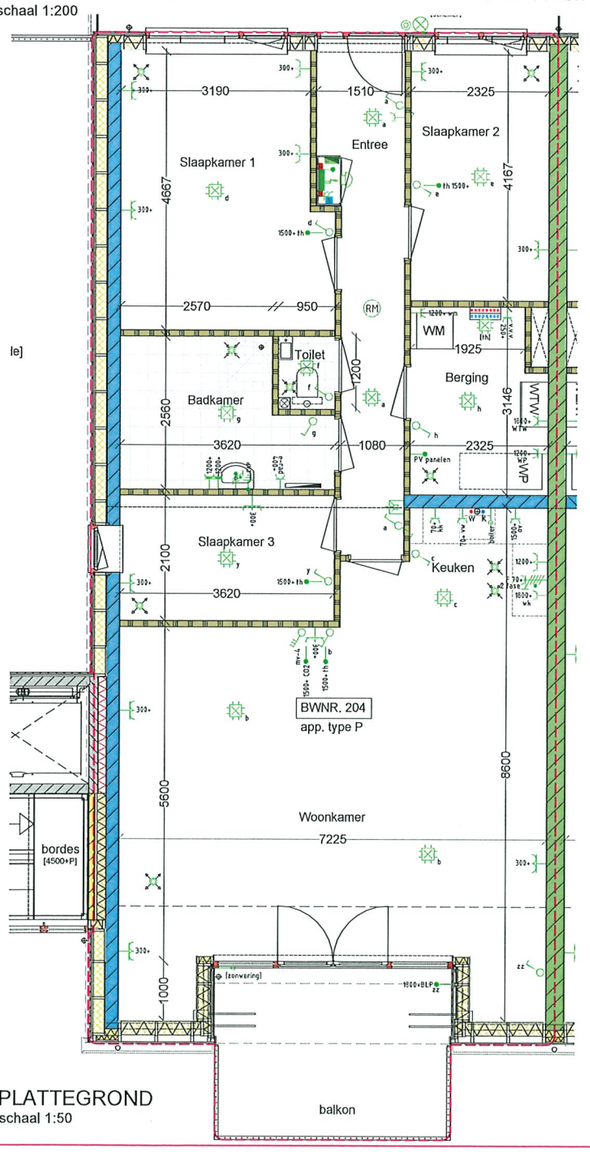

PLATTEGROND
schaal 1:50

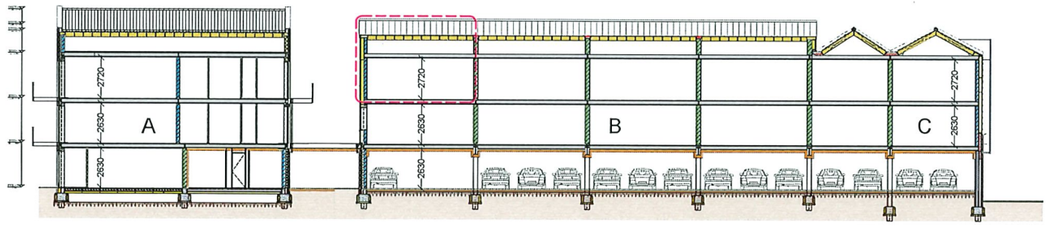

PRINCIPE DOORSNEDE
schaal 1:200

LANGSDOORSNEDE

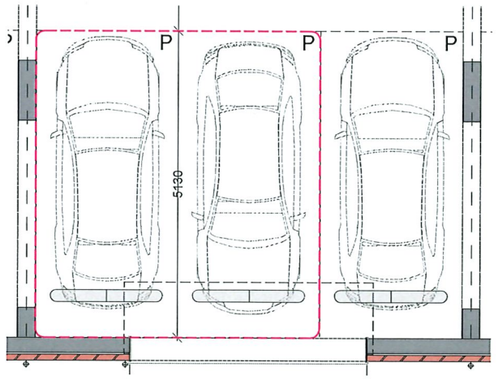

PARKEREN
schaal 1:50

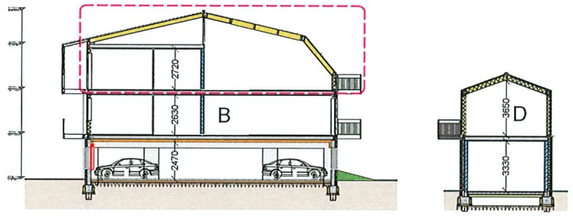

DWARSDOORSNEDES

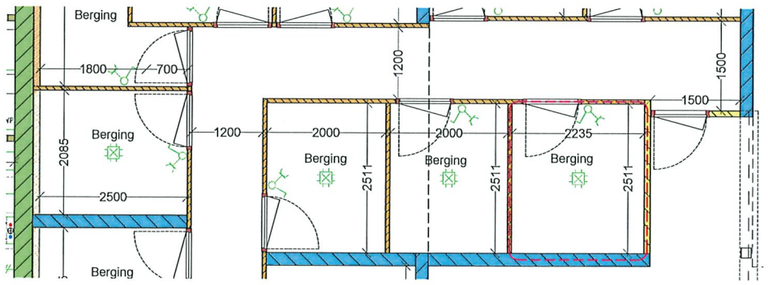

BERGING
schaal 1:50

RENVOOI BASIS E-INSTALLATIE

- ENKELE WANDCONTACTDOOS MET KLEP
- DUBBELE WANDCONTACTDOOS
- ENKELE WANDCONTACTDOOS
- DUBBELE INBOUW WANDCONTACTDOOS VLAK
- ENKELE WANDCONTACTDOOS MET KLEP
- ENKELE WANDCONTACTDOOS APARTE GROEP VANTVASSER
- ENKELE WANDCONTACTDOOS KOELKAST
- ENKELE WANDCONTACTDOOS T.B.V. MECHANISCHE VENTILATIE
- ENKELE WANDCONTACTDOOS APARTE GROEP OVEN
- ENKELE WANDCONTACTDOOS T.B.V. VERDELER VLOERVERWARMING
- ENKELE WANDCONTACTDOOS T.B.V. WASEMKAR
- ENKELE WANDCONTACTDOOS APARTE GROEP WASDROGER
- ENKELE WANDCONTACTDOOS APARTE GROEP WASMACHINE
- ENKELE WANDCONTACTDOOS RADIATOR
- LOZE LEIDING VOORZIEN VAN CONTROLE KRAAN EN (RE)GOESEL
- LOZE LEIDING T.B.V. TOEKOMSTIGE BOILER I.V.M. CONTROLE CRAAD
- BEDRAADE LEIDING T.B.V. CO2 METER
- BEDRAADE LEIDING T.B.V. HYDROSTAAT
- CENTRAAL AANSLUITPUNT
- BEDRAADE LEIDING APART AFGEMONTEERD T.B.V. KOKEN
- DEURVERBINDINGSDRAAD BINNENUIT
- AANSTURING DEURDRAMMER IN GEVAL VAN CALAMITEITEN
- BEDRAADE LEIDING T.B.V. HOOGD THERMOSTAAT
- NIGGERSTANGEN SCHAKELAAR T.B.V. LUCHTVERVERSING
- OPTIEMELKE REGELAAR T.B.V. AANSTURING INSTALLATIE
- ENKELPOLIGE SCHAKELAAR
- WISSELSCHAKELAAR
- PLAFONDLICHTPUNT MET SCHAKEL-LETTER
- WANDLICHTPUNT
- ROOK-/BRANDMELDER (MET AANSTURING BRANDER)
- BELDRUKKER
- SCHEL BOVEN METERKASTDEUR
- AANVEZIGHEIDSMELDER TBV. SCHAKELBARE LICHT
- METERKAST VOORZIEN VAN BUITENGEREN

PLAFOND
PLAFOND
PLAFOND

STANDAARD MAATVOERING (INDIEN NIET ANDER AANGEGEVEN)
AANSLUITPUNTEN VANUIT DE HOEK BINNENMUUR CA. 250mm
AANSLUITPUNTEN ONDERLINGE AFSTAND CA. 150mm h.h.h.
AANSLUITPUNTEN NAAST ELKAAR CA.150mm
SCHAKELMATERIAAL MERK + TYPE: JUNG ASCO/ RAL WIT/ BUITEN ZWART

ALLE INSTALLATIES ZIJN INDICATIEF. DEFINITIEVE INSTALLATIES VOLGENS OPGAVE INSTALLATEUR

RENVOOI OVERIGE INSTALLATIE

- EELICHTE KRAAN KOUD WATER T&V WASMACHINE OF VAATWASSER
- AANSLUITPUNTEN WARM EN KOUD WATER
- WIG OF BUIG - INGOLLEIDING
- AFZUIGPUNT VENTILATIE PLAFOND
- INBLAASPUNT VENTILATIE PLAFOND
- VERDELER VLOERVERWARMING, EXCLUSIEF OMBOUW
- ERKERATOR IN EEZHAMER, WANDCONTACTDOZE ELEKTRISCH
- INDICATIEVE OPSTELPLAATS WASMACHINE
- INDICATIEVE OPSTELPLAATS TORDROGER
- INDICATIEVE OPSTELPLAATS BOILER (INDIEN AANWEZIG)
- INDICATIEVE OPSTELPLAATS WARMTEPOMP
- INDICATIEVE OPSTELPLAATS MECHANISCHE VENTILATIE
- OPSTELPLAATS METERKAST

RENVOOI BOUWKUNDIG

- SCHOON METSELWERK (DUNNE VOEGVORM)
- DRAAGEND KALKZANDSTEEN (DUNNE VOEGEN)
- NIET-DRAAGEND KALKZANDSTEEN
- BETONWAND
- LICHTE NIET-DRAAGENDE SCHEIDINGEN OP VLOERZETVAND
- MINERALE WOL-ISOLATIEMATERIAAL
- ISOLATIEMATERIAAL VAN HARDE PEKERING
- BRANDWERENDE VOORZIENING IN PLAFONDGEBELEGGING
- GOOTGELEGDE HOUTEN STAAL- & RIEGELWERK
- BINNENGOEIROZOLIN MET DRAAIKIPRAMEN

BINNENAFWERKING

- BINNENDEUREN	: conform technische omschrijving
- BINNENRAMEN	: conform technische omschrijving
- GRONDAFWERKING	: conform technische omschrijving
- PLAFONDAFWERKING	: conform technische omschrijving
- BINNEN SCHILDERWERK	: exclusief (door derden)
- SANITAIR	: conform technische omschrijving
- TEGELWERK	: conform technische omschrijving
- VERWARMING	: middels vloerverwarming/-koeling

ALGEMEEN

- alle maatvoering is indicatief, maten zijn bouwkundige maten
- de maatvoering kan + en - 50mm afwijken in verband met afwerking(en)
- er kunnen geen rechten aan de maatvoering worden ontleend!
- de keuken is op tekening indicatief aangeven en is slechts een weergave. Keukens worden geleverd en geplaatst na oplevering door de opdrachtgever
- technische installaties uitgewerkt onder voorbehoud goedkeuring installateurs

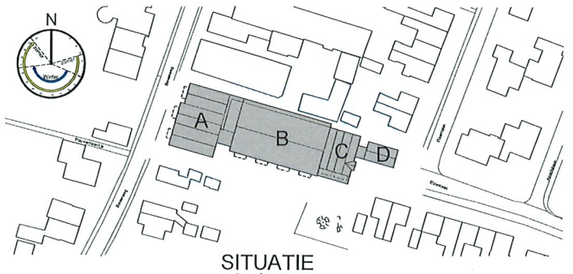

SITUATIE
schaal 1:1000

Werk: NB Appartementencomplex 'De Kroon' te Sint Pancras
a/d Bovenweg 73-75-77 te St. Pancras

Onderwerp: CONTRACTTEKENING

Ontwikkelaar: Sint Pancras Ontwikkeling C.V., Dijk 30 1721 AE Broek op Langedijk

Datum:	Gewijzigd:	A	B	C	D	E
15-10-2024						
Schaal: 1:50	Werk nummer: 24023	Getekend: PH			Formaat: 594x841 mm	

Doc. naam: 241015 - 24023 werktekeningen DGB.dwg

Koper: ---
@
(0031)

tekening nummer: bwnr. 204

Dijk 30, 1721 AE Broek op Langedijk
0226 31 62 44 - info@geusbouw.nl - www.geusbouw.nl
DE GEUS BOUW
De Geus Bouw B.V. K.v.K. 61919705 Rabobank NL41 RABO 0310 6002 18
BTW nr. NL854548725B01 BIC RABONL2U